


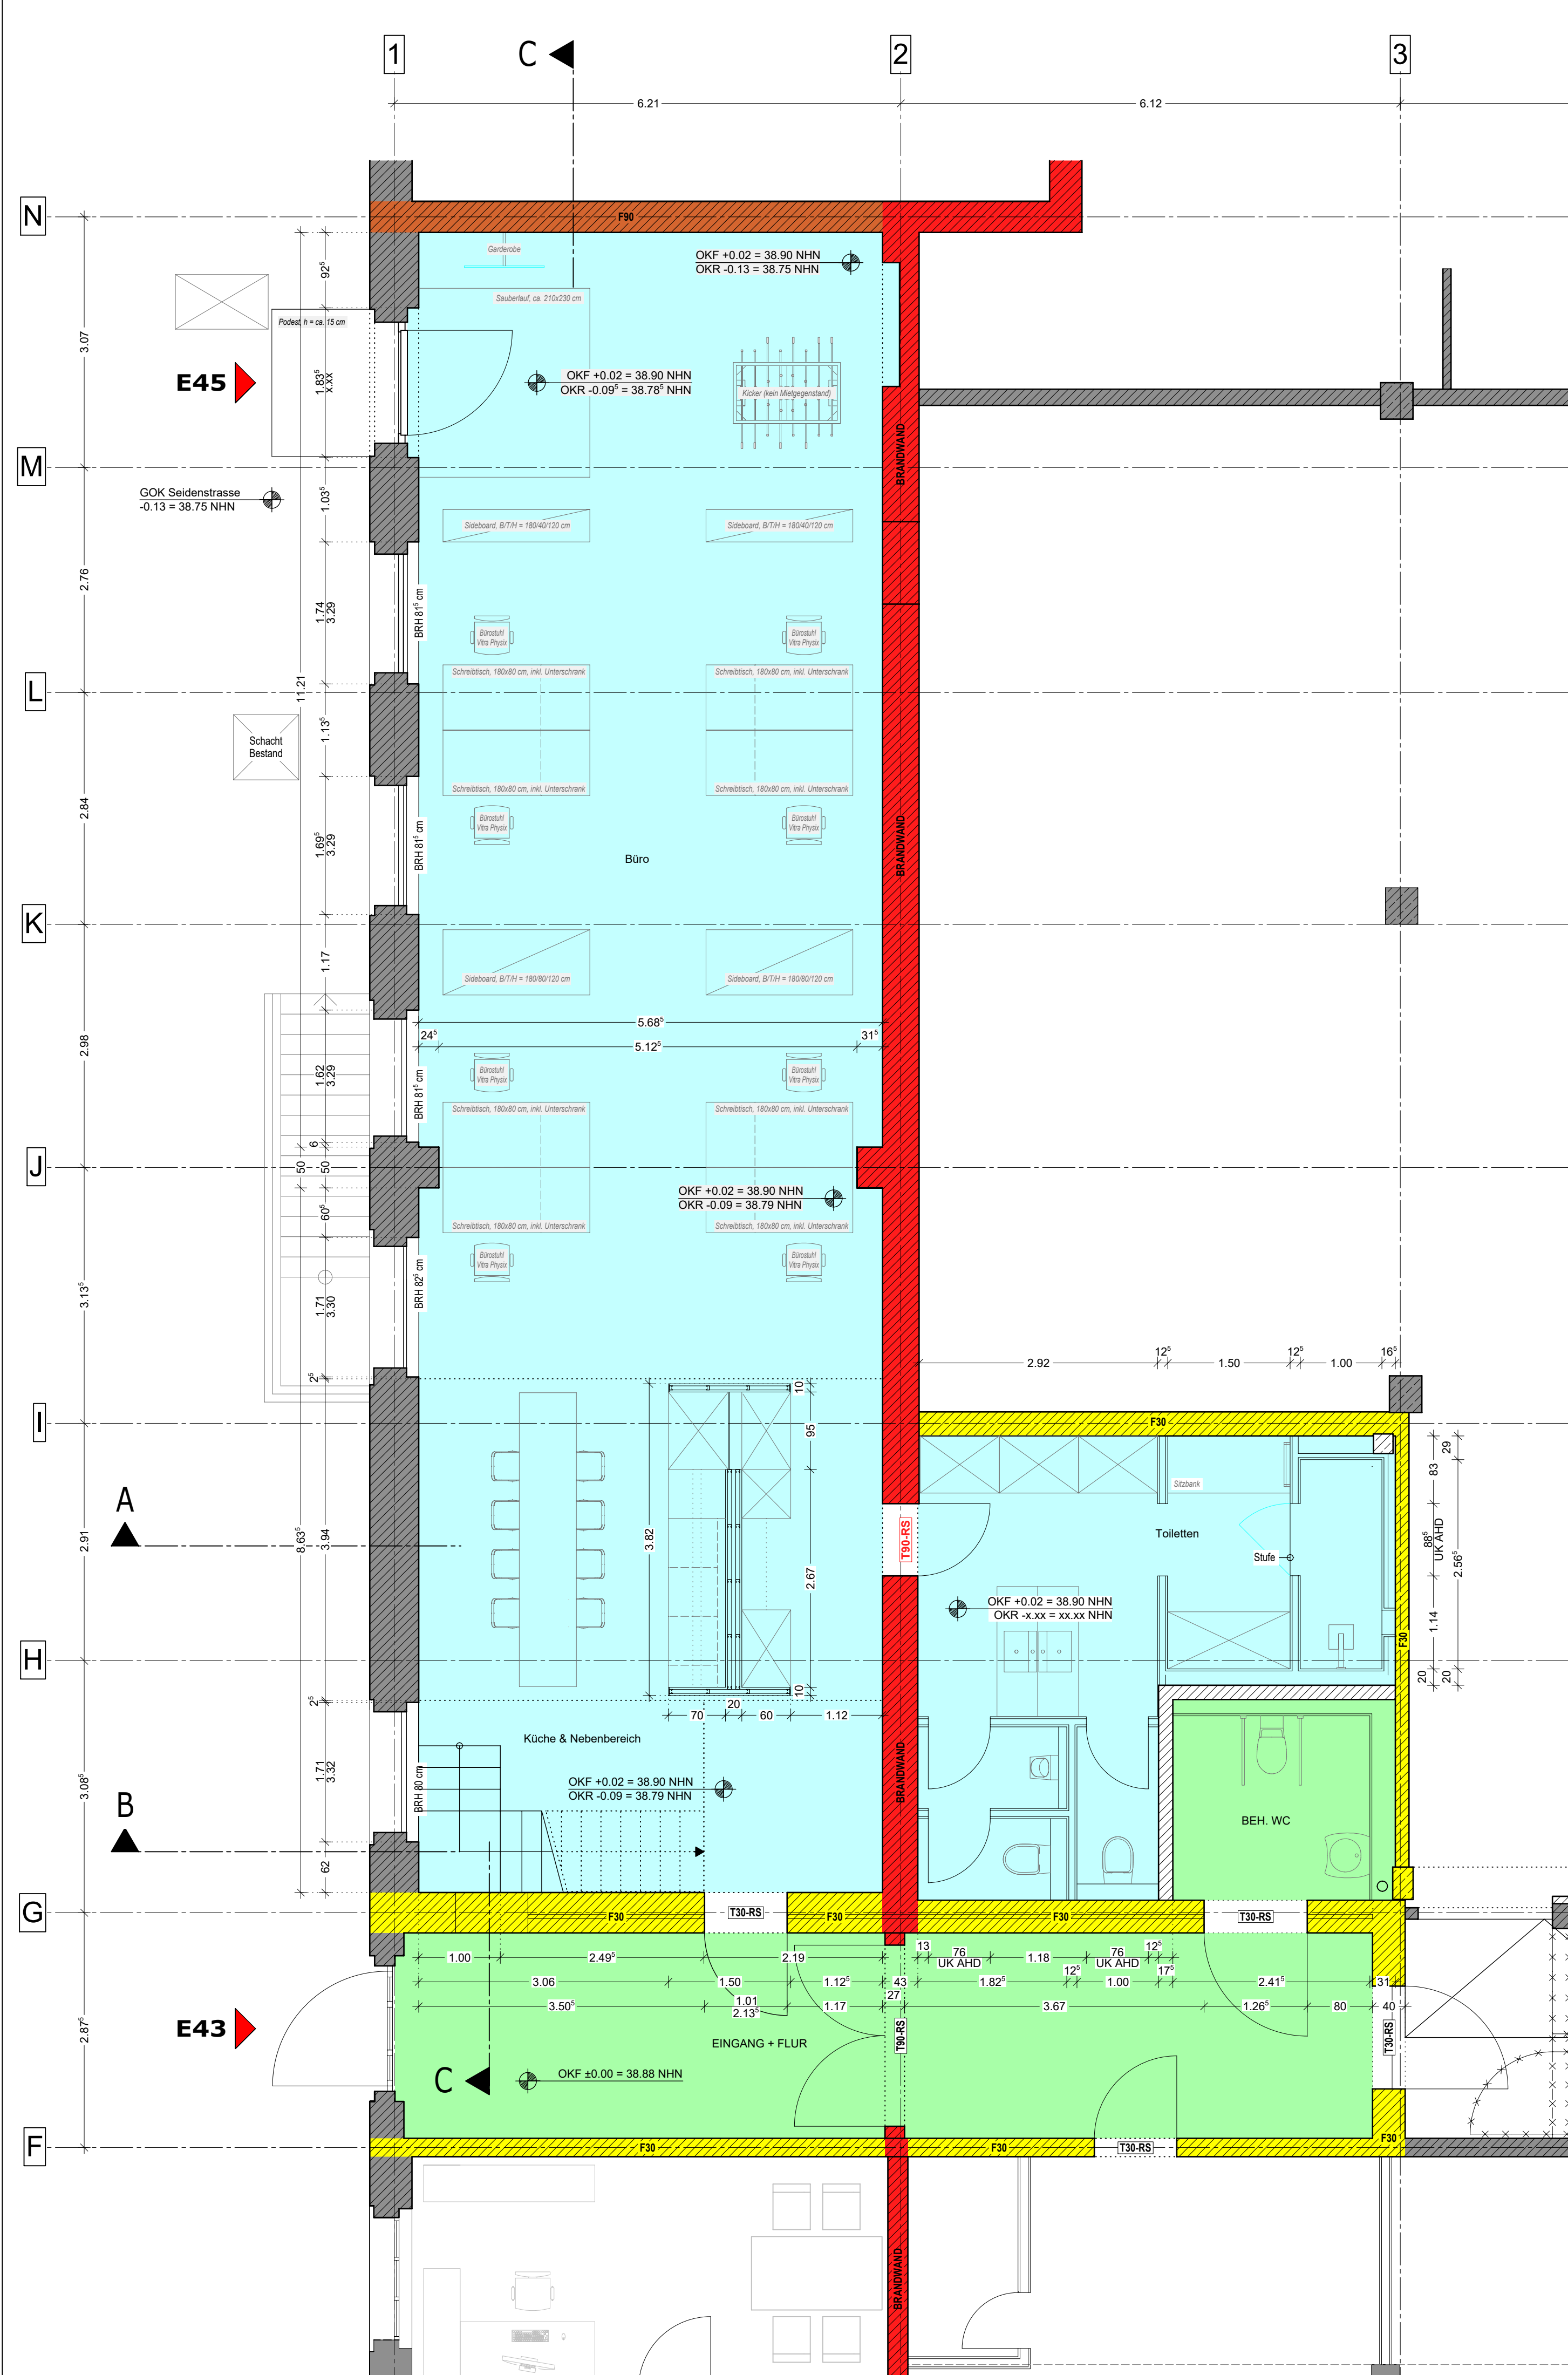

Änderungen / Ergänzungen	Datum	Index

±0.00 OKF = +38.88 üNN

Planinhalt

Grundriss Erdgeschoss

Maßstab

M 1:50

Erstellungsdatum

241014

Ort

MVDR

Bauteil

E45

LPH

Planart

GR-EG

Planstand

241014

Index

Projekt

Atelierhaus E45

Bauherr

Mies van der Rohe Campus GmbH & Co. KG

Girmesgath 5

47803 Krefeld

Planverfasser

Mies van der Rohe Campus GmbH & Co. KG

Girmesgath 5

47803 Krefeld

MIES VAN DER ROHE

CAMPUS