


Schnitt A Atelierhaus

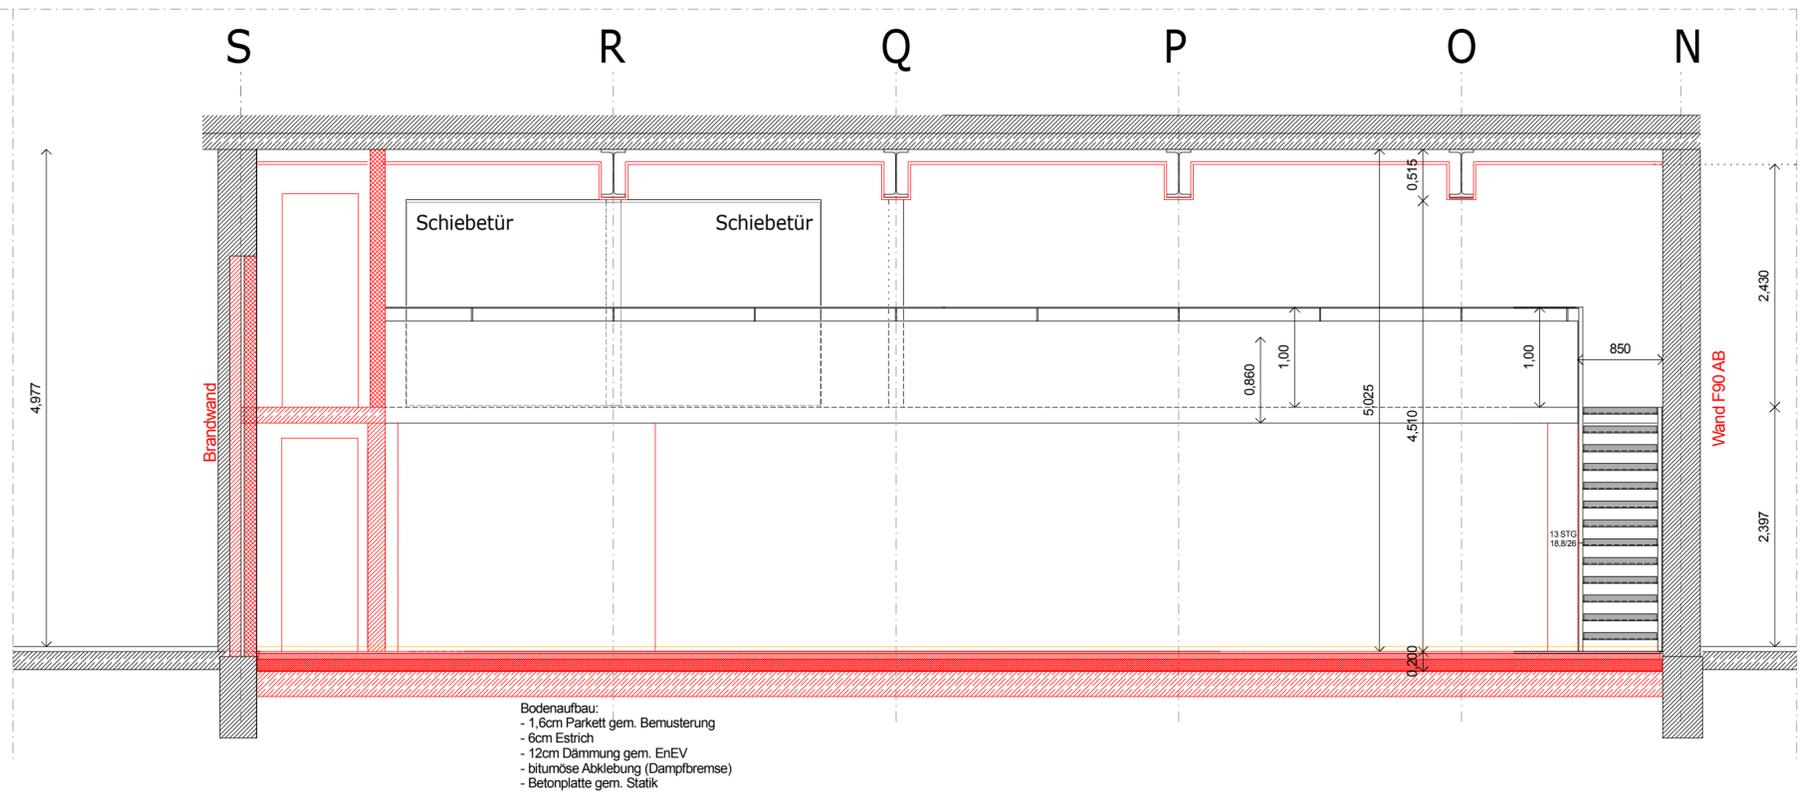

Schnitt B Atelierhaus

- Abbruch
- Neu
- Glastrennwände Neu
- Bestand

		Baustufe		Plan		Plan-Nr	
		Werkplan		Grundrisse		0908-AP-S-01	
		Projekt				Architekten	
		D C B A				VON HOUWALD architekten dwb Roonstr. 88 47799 Krefeld tel : 02151/9312880 fax: 02151/9312888 architekten@houwald.de	
Lager + Besprechung Empore getauscht				16.08.2018			
Änderungen: Bodenaufbau				15.03.2018			
		Bauherr		14.03.2018			
Änderungen / Ergänzungen		Verteiler		Datum		Index	
Vor Ausführung sind alle Maße am Bau zu prüfen. Unstimmigkeiten sind der Bauleitung zu melden. Die Planunterlagen der Fachingenieure sind zu beachten. Ohne unsere Zustimmung darf dieser Plan nicht vervielfältigt oder an Dritte ausgehändigt werden.		Projekt Nr.		0908			
		Maßstab		M 1:50/A1			
		Grundstück		Girmesgath 5			
		Gemarkung		Krefeld			
		Bauherr		Mies van der Rohe Businesspark GmbH & Co. KG		MIES VAN DER ROHE BUSINESS PARK	
		Bauherr		GIRMESGATH 5 47803 KREFELD			