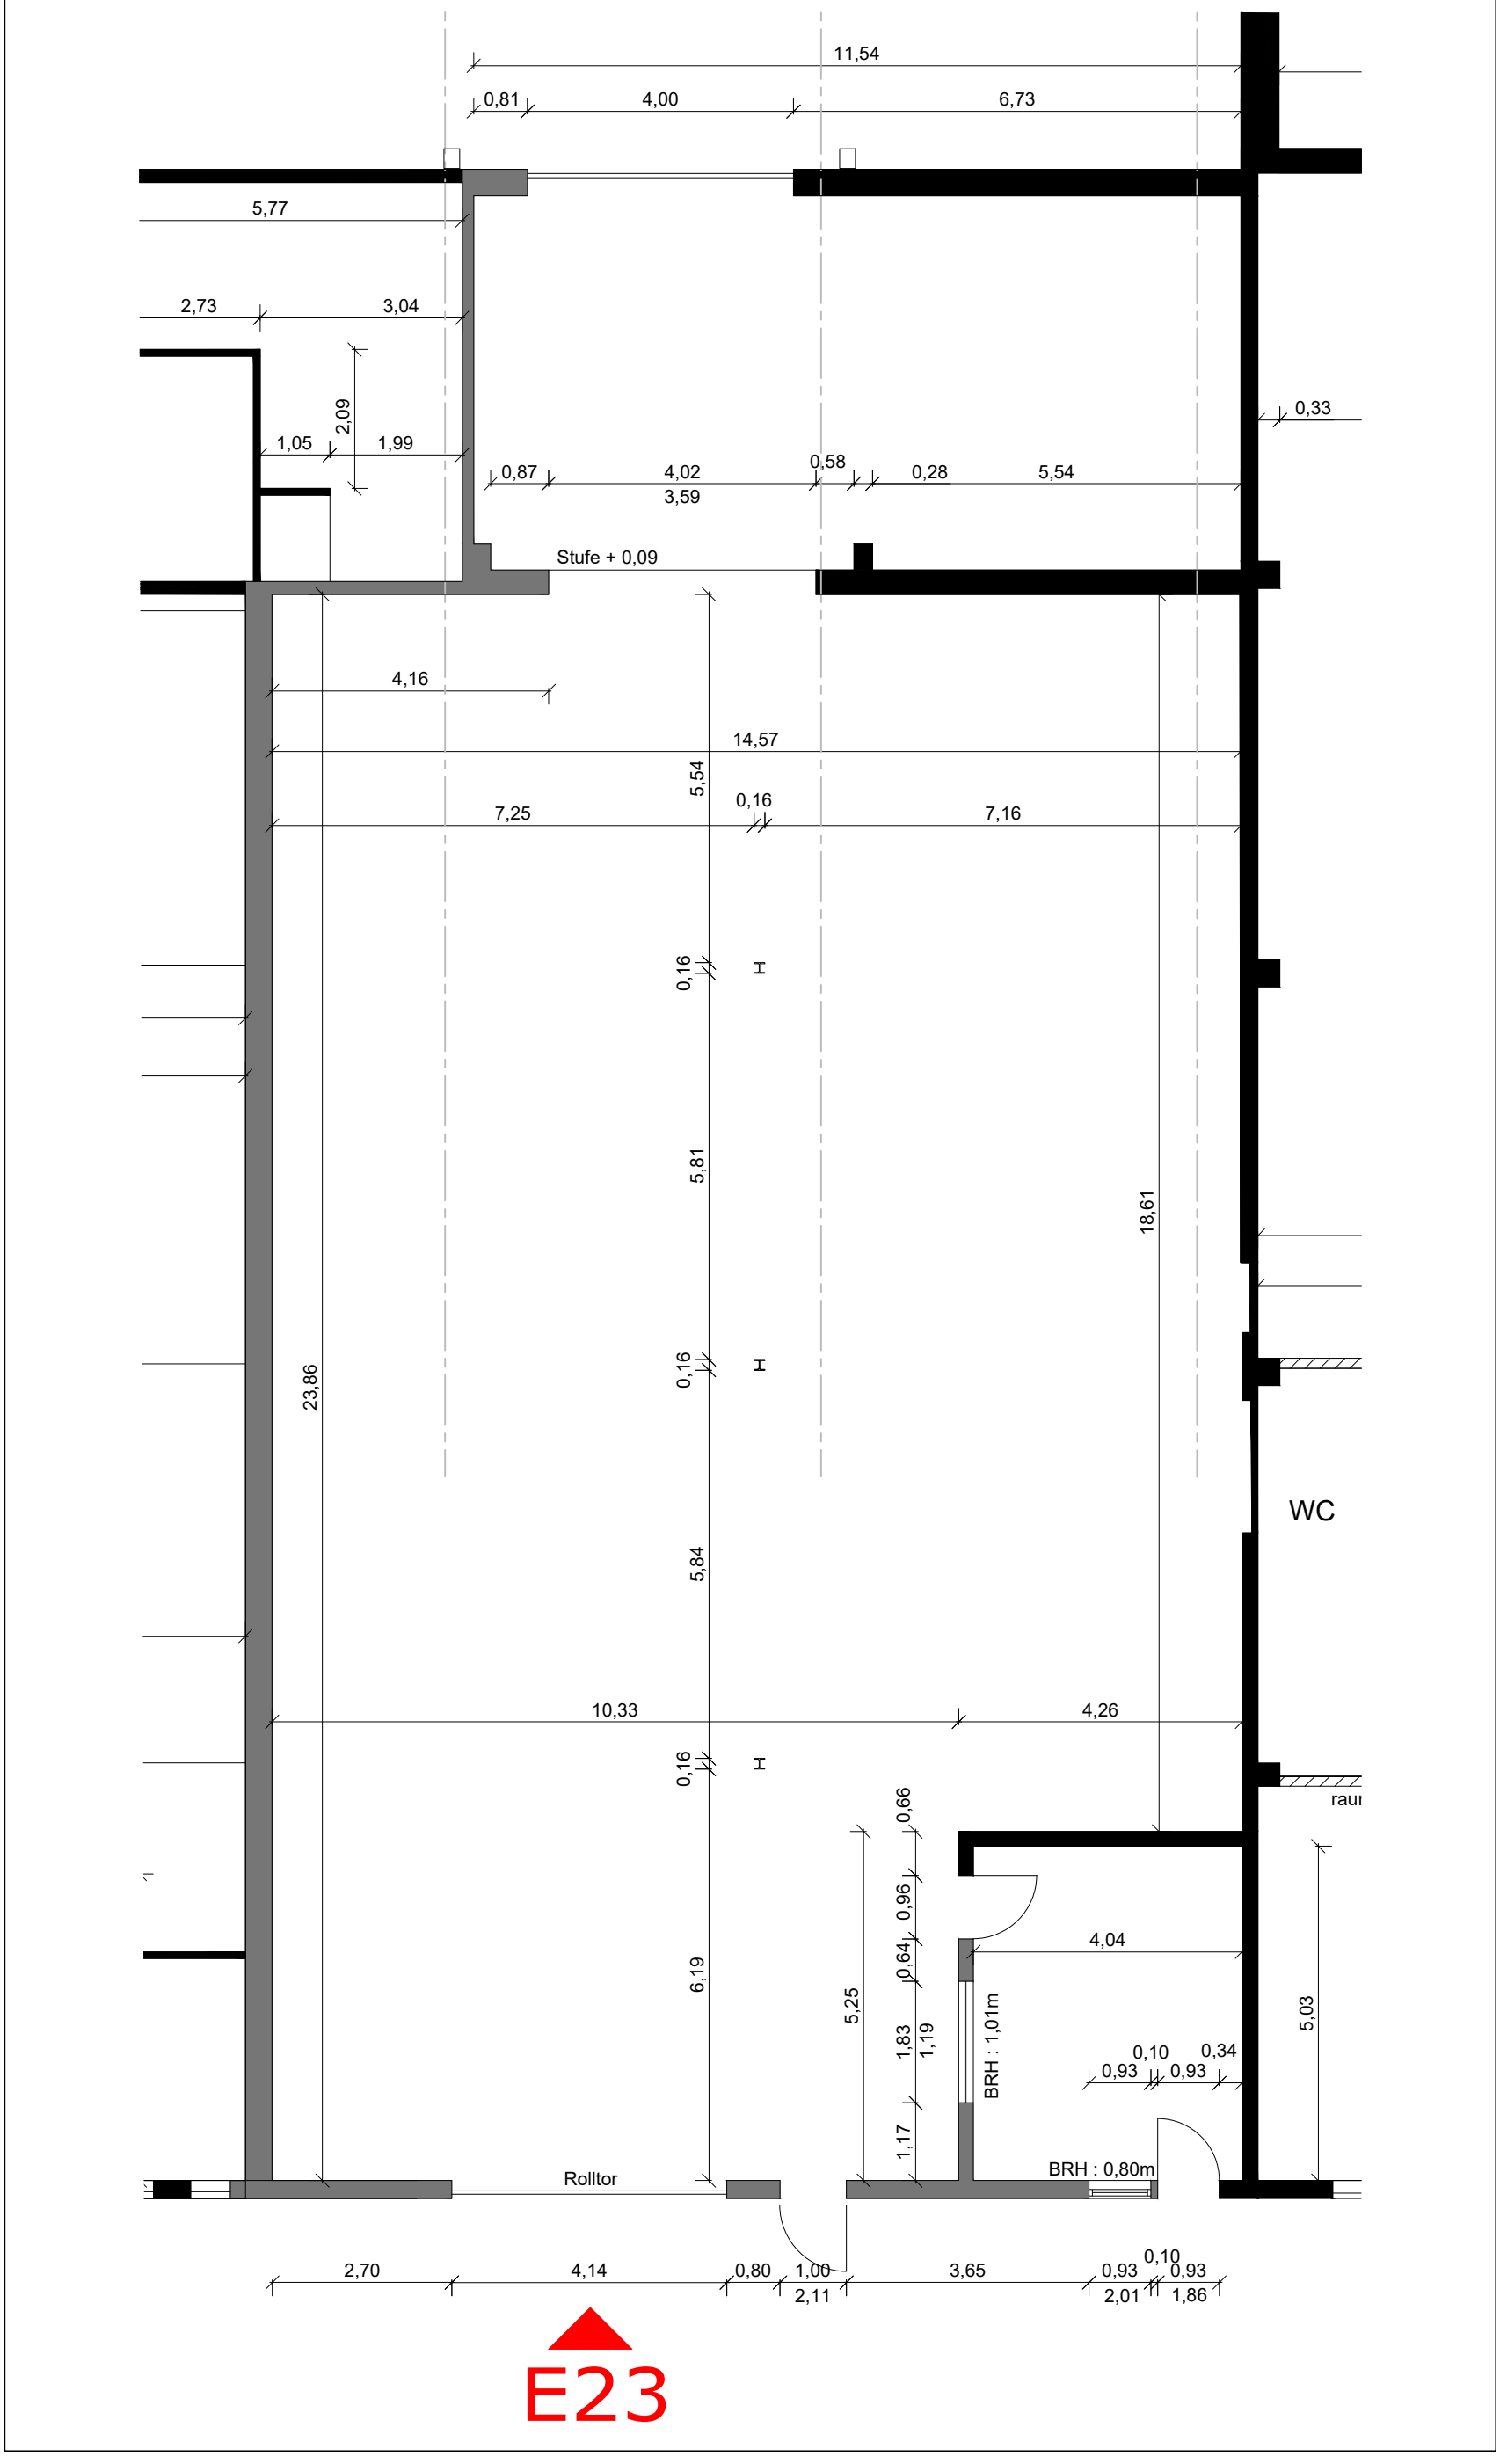
11,54
0,81
4,00
6,73
5,77
2,73
3,04
2,09
1,05
1,99
0,33
0,87
4,02
3,59
0,58
0,28
5,54
Stufe + 0,09
4,16
14,57
5,54
7,25
0,16
7,16
0,16
H
5,81
18,61
0,16
H
23,86
5,84
10,33
4,26
0,16
H
raur
0,66
0,96
0,64
4,04
6,19
5,25
1,83
1,19
BRH : 1,01m
5,03
0,10
0,34
0,93
0,93
1,17
BRH : 0,80m
Rolltor
2,70
4,14
0,80
1,00
2,11
3,65
0,10
0,93
0,93
2,01
1,86
WC
E23