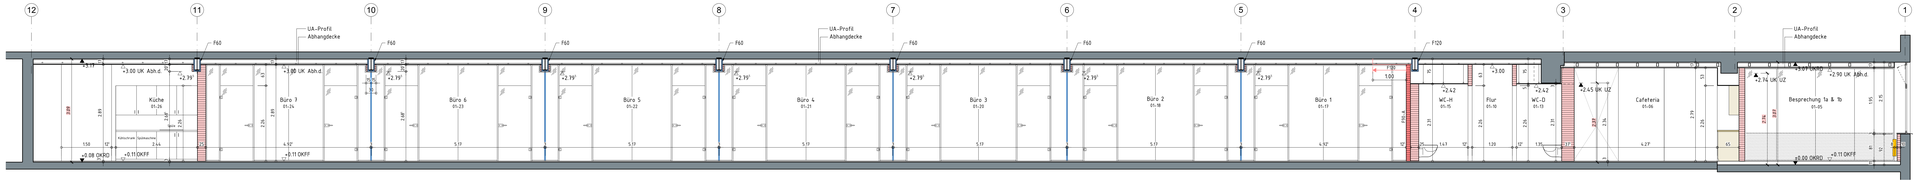

Ansicht - WA 1 M1:50

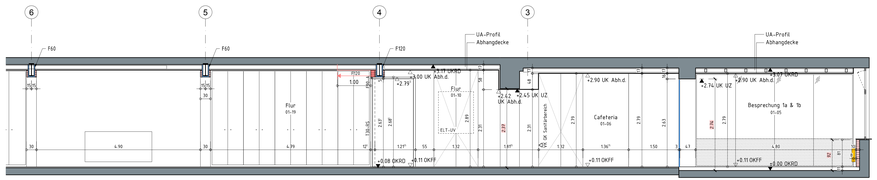

Ansicht - WA 2 M1:50

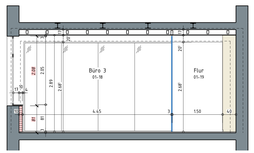

Ansicht - WA 3 M1:50

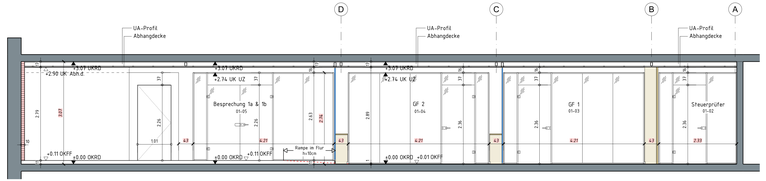

Ansicht - WA 4 M1:50

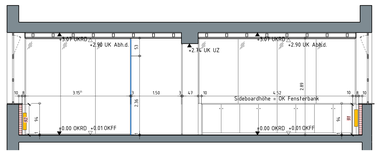

Ansicht - WA 5 M1:50

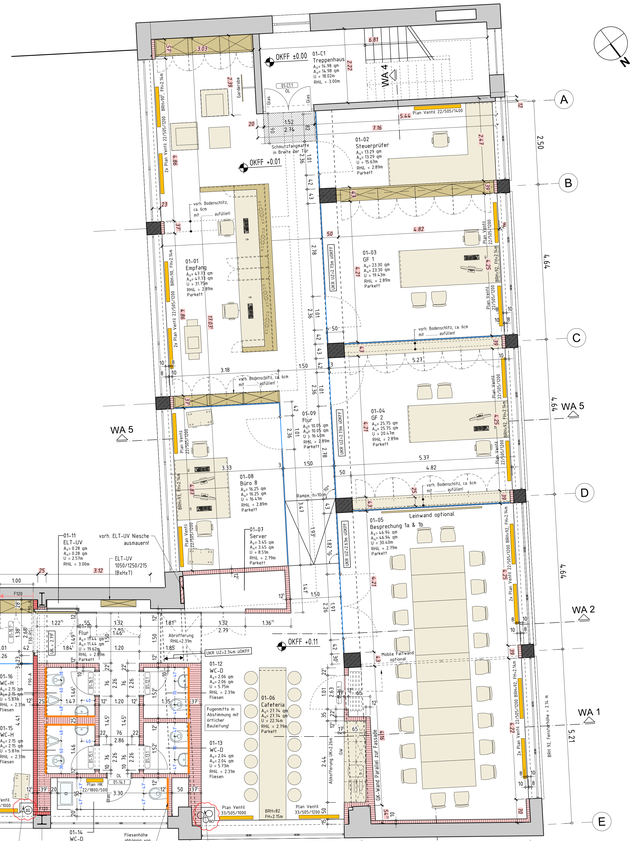

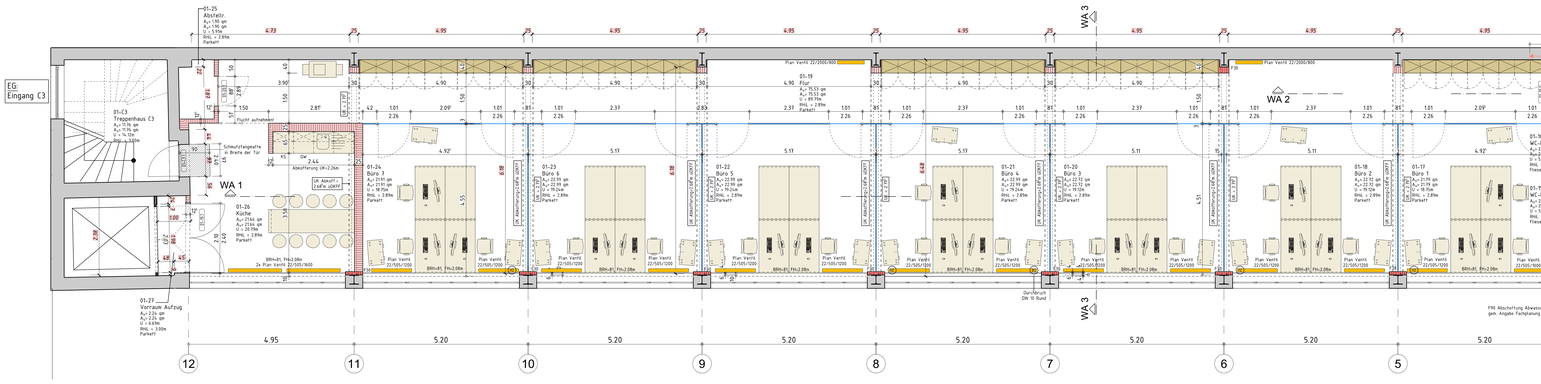

## ALLGEMEINE HINWEISE

- Alle Maße sind vom Auftragnehmer verantwortlich zu prüfen und zu nehmen.
- Dieser Plan gilt nur in Verbindung mit den Plänen des Statikers, der Fachplaner, dem Brandschutzkonzept und sämtlichen Detailplänen des Architekten.
- Bei Unstimmigkeiten der verschiedenen Pläne ist mit dem Architekten / Bauleiter Rücksprache zu halten.
- Maßangaben für Fensterhöhen sind Rohbaumaße und beziehen sich auf OK Rohbaubrüstung.
- Maßangaben für Tür- und Fensterstürze beziehen sich auf OK Fertigfußboden.
- Für Maßanfertigungen sind die Maße örtlich zu prüfen.
- Fertigungspläne sind zur Prüfung vorzulegen.
- Gebäudefugen sind durch alle Materialien zu führen.
- Gebäudefugen-Einlagen sind aus nicht brennbaren Baustoffen A1 auszuführen.
- Hat der Auftragnehmer Bedenken gegen die angegebenen Konstruktionen, so ist er verpflichtet, diese vor Ausführung der Bauleitung vorzutragen.
- Für alle Fehler und Mängel, die aus Nichtbeachtung dieser Bedingungen entstehen, haftet der Unternehmer.

Abkürzungen

| | | |
|---|---|---|
| OK FF | = | Oberkante Fertigfußboden |
| OK RD | = | Oberkante Rohdecke |
| BRH | = | Brüstungshöhe, von OKFF bis OKR (Ausbau + 5 cm) |
| RHL | = | Lichte Raumhöhen beziehen sich auf OK FF bis UK AHD, bzw. - falls nicht vorhanden - bis UKRD (ohne Putz) |
| UK AHD | = | Unterkante Abhangdecke |
| RR | = | Regenfallrohr |
| BA | = | Bodenablauf |
| DA | = | Dachablauf |
| B , Ⓑ | = | Bestand |
| OL | = | Oberlicht |
| ✱1 | = | Tür mit Oberlicht |
| ✱2 | = | Tür mit Glasausschnitt ca. 60x150 cm Sichtverbindung |

## LEGENDE

Wände Bestand:
- Bestand
- Abbruch

Wände Neubau:
- Mauerwerk
- Fliesen
- GK - Ständerwand mit Brandschutzanforderung doppelt beplankt, Neu
- GK - Ständerwand, doppelt beplankt, Neu

Durchbrüche:
- BD - Bodendurchbruch
- DD - Deckendurchbruch
- WD - Wanddurchbruch
- WD - Wandschlitz

Brandschutz:
- 1. Rettungsweg
- 2. Rettungsweg
- interner Rettungsweg

Türnummer:
01-01.1
Rd. Nummer
Raum-Nr.
Geschoss

Genauigkeit Bestand
- Lage Bauteile nach vorh. Bestandsunterlagen
- Abweichungen zur Ortlichkeit möglich!
- Abweichungen sind der Bauleitung unverzüglich mitzuteilen!
- XXX Einzelmaße nach Aufmaß

Brüstungshöhen (BRH) in Abstimmung mit der örtl. Bauleitung!

Diese Zeichnung ist Eigentum der BFT Planung GmbH und darf ohne Einverständnis weder kopiert, vervielfältigt, verwertet, noch Dritten zur Verfügung gestellt werden.

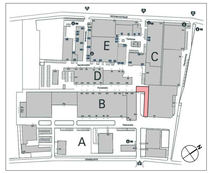

| Index | Datum | Bearbeitet | Geprüft | Art der Änderung |
|---|---|---|---|---|
| | | | | |

Planung:
bft PLANUNG Ingenieure Architekten Gesamtplaner
BFT-Planung GmbH
Im Süsterfeld 7, 52072 Aachen
Fon +49 241 41551-0
Fax +49 241 41551-19
www.bft-planung.de

VORABZUG

Auftraggeberin/Bauherrin:
Mies van der Rohe Businesspark GmbH & Co.KG
Germanusstr. 4, 47803 Krefeld

NICHT GEPRÜFT GEÄNDERT GEPRÜFT

Bauvorhaben:
Mies van der Rohe Business Park
Sanierung 1.Obergeschoss Uhrenturm
Gebäude C1-3

Planinhalt:
Ausführungsplan
Grundriss 1.Obergeschoss
Wandansichten WA1 bis WA5

| | |
|---|---|
| Stiftdatei | _BFT_Standard_2007_M50.ctb |
| CAD-System | |
| Blattformat | 1540 x 700 |

| | Datum | Name |
|---|---|---|
| Erstellt | 11.05.2018 | Le |
| Geprüft | 11.05.2018 | Ein |
| Projekt-Nr: | 3001551 | |
| Plan-Nr: | AR_5_C1_GR_01_01 | |
| Maßstab: | 1:50 | Index: |

pdf: $PROJPATH$\3001551\01_Messeseiteflme BusinessPark\Zeichnungen\Hochbau\05 Ausführung\PDF\Stefan\3001551_AR_5_C1_GR_01_01_VA_18-05-11.pdf

Datei: Z:\3001551\3001551_Messeseiteflme BusinessPark\Zeichnungen\Hochbau\05 Ausführung\DWG\3001551_AR_5_C1_GR_01.dwg