



Grundriss Erdgeschoss

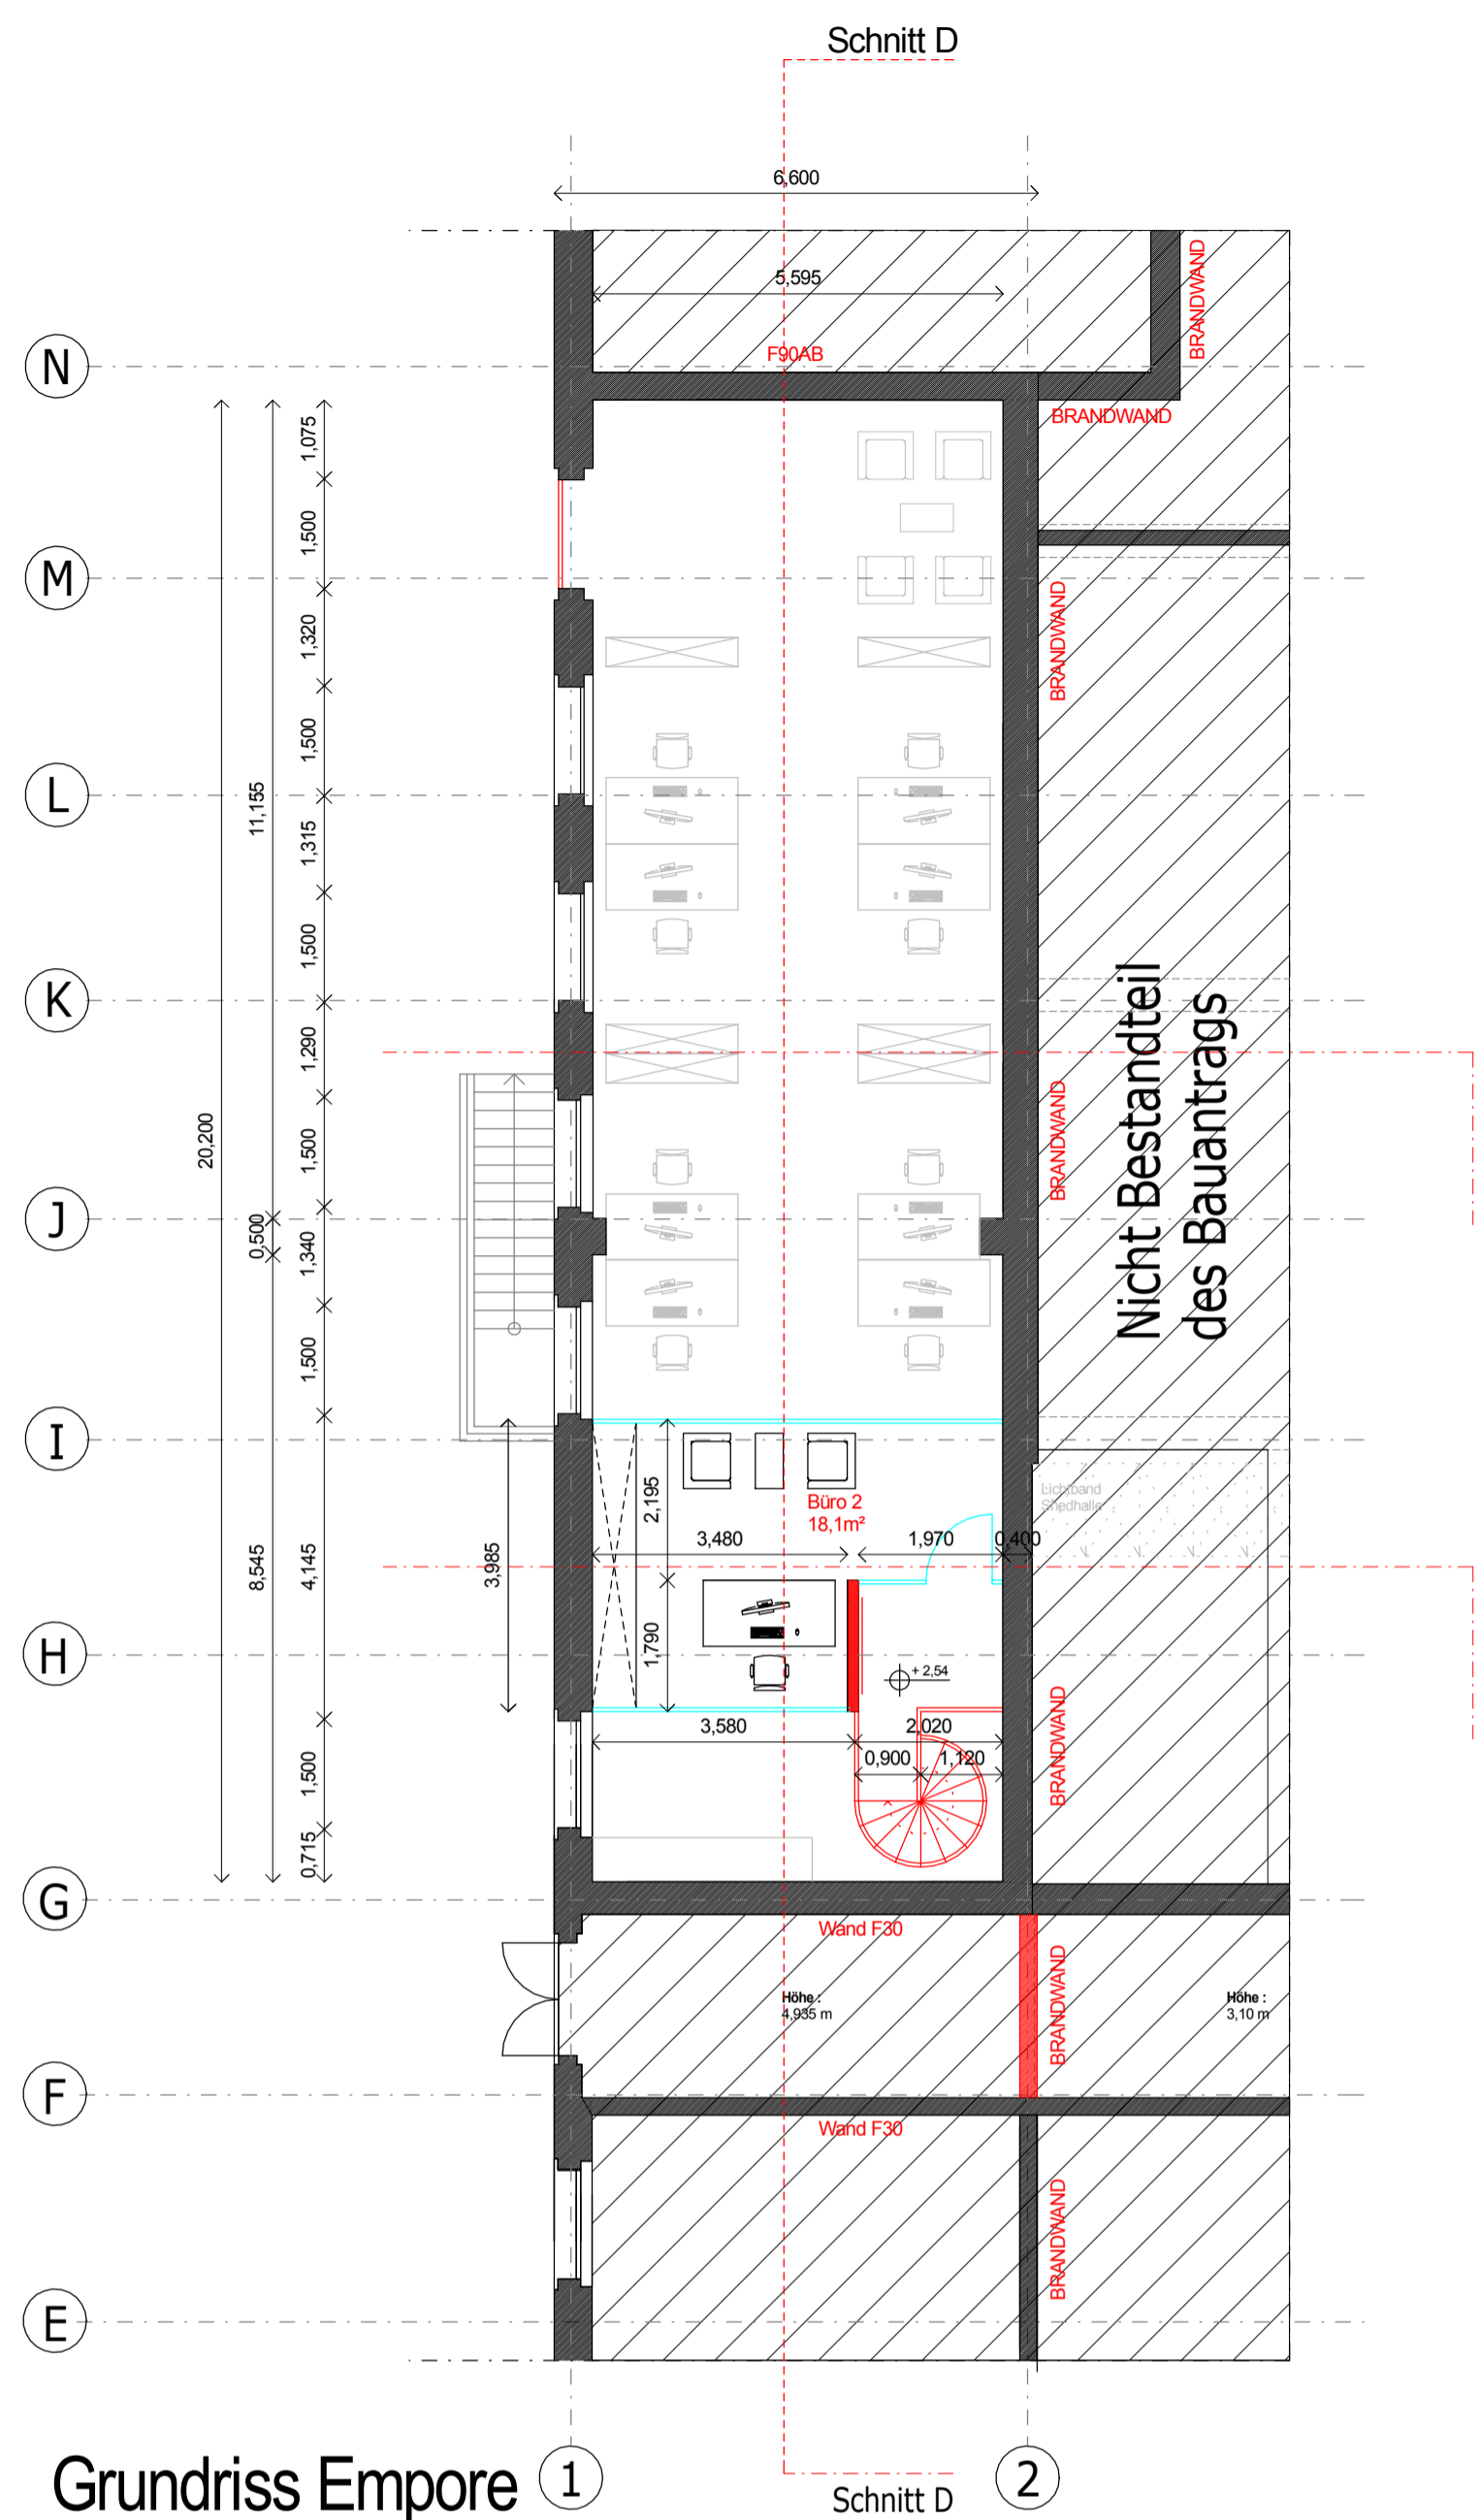

Grundriss Empore

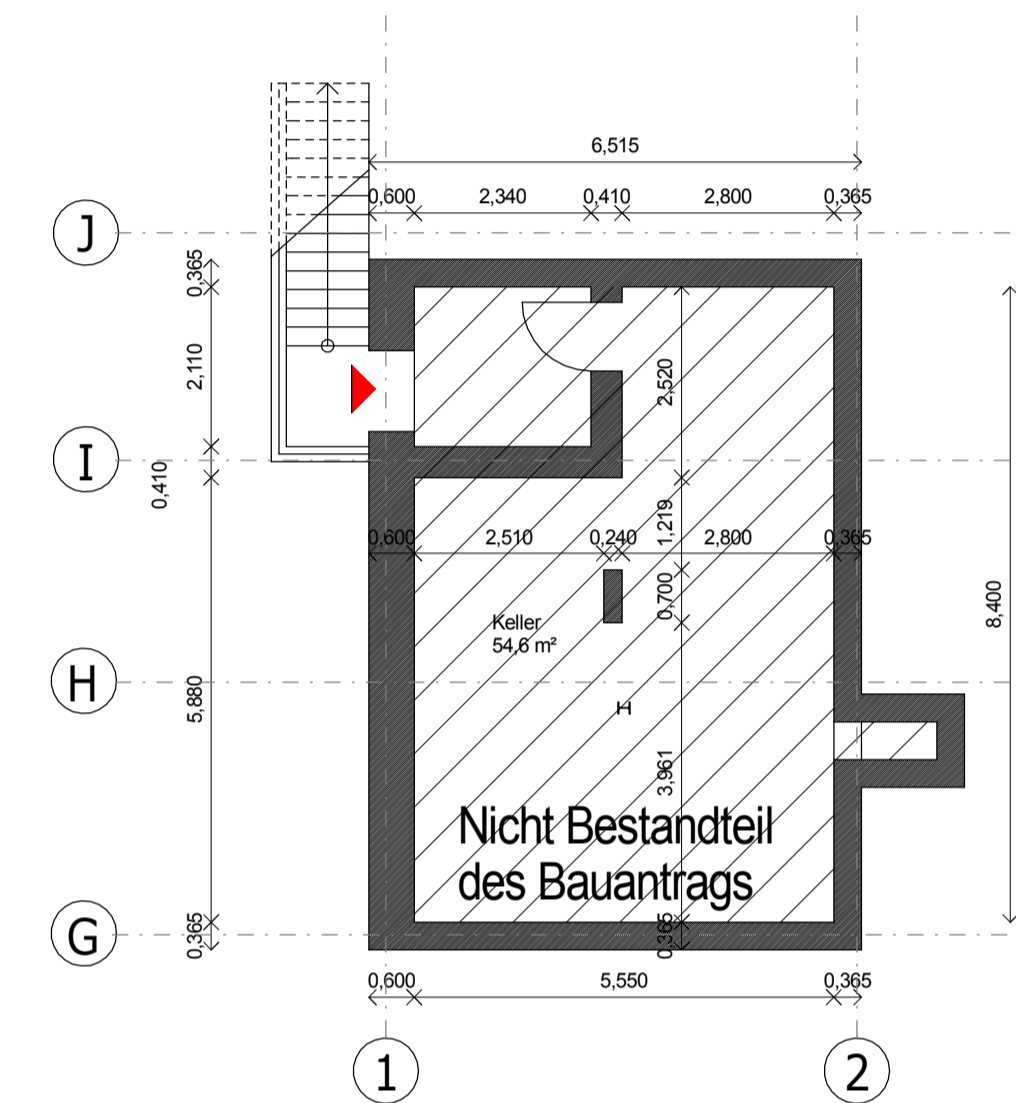

Grundriss KG

- Abbruch
- Neu
- Glastrennwände Neu
- Bestand

Änderungen / Ergänzungen		Verteiler	Datum	Index
Änderung E43 in E41			21.08.2018	F
Verlegung 2. RW ME E41			21.08.2018	E
Verlegung barrierefreies WC			10.08.2018	D
Verlegung barrierefreies WC			07.08.2018	C
Anforderungen BSK ergänzt			05.03.2018	B
Änderung Eingangstür E43			23.02.2018	A

Bauherr	Bauherr	Projekt Nr.	0922
Bauleitung	Bauleitung	Maßstab	M 1:100/A1
Statik	Statik	Grundstück	Girmesgath 5
Baunetzmeh.	Baunetzmeh.	Gemarkung	Krefeld
Hrzt./Sanitär	Hrzt./Sanitär	Plan-Nr.	0922-GP-GR-01
Klima	Klima	Flur	9
Lüftung	Lüftung	Flurstück	640
Elektro	Elektro		

Nutzungsänderung E41+E45 im Atelierhaus

VON HOUWALD
architekten dwb
Roonstr.88 47799 Krefeld
tel.: 02151/9312880 fax: 02151/9312888
architekten@houwald.de

Mies van der Rohe Businesspark GmbH & Co. KG

GIRMESGATH 5 47803 KREFELD

MIES VAN DER ROHE
BUSINESS PARK