



Keller unter C29




Grundrisse C29-C31

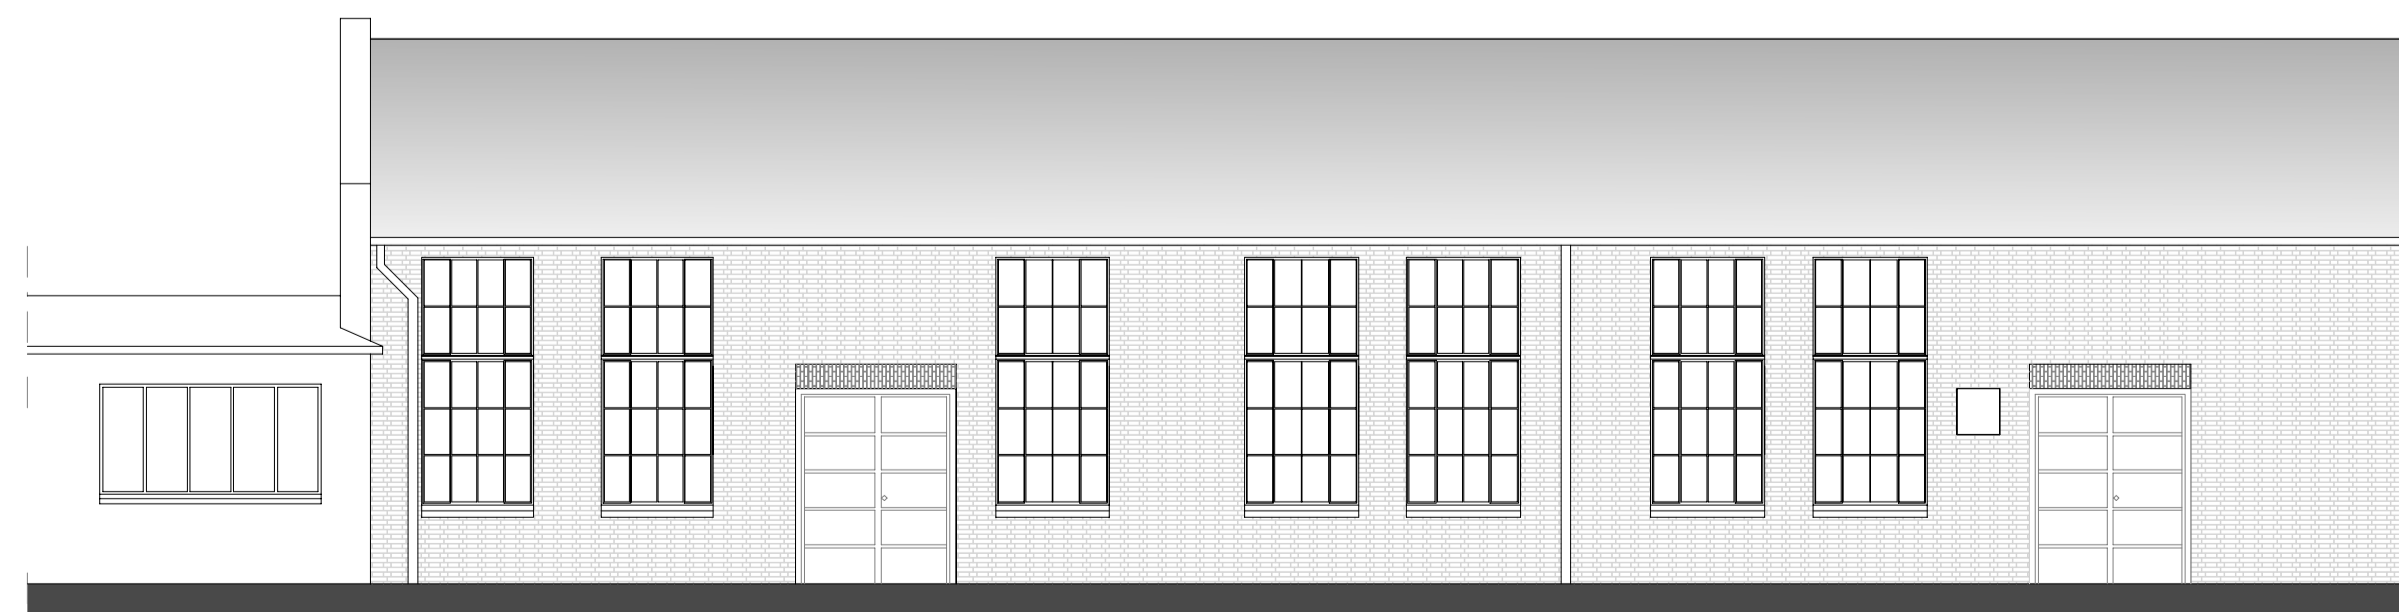

Ansicht - mögliche Ausführung

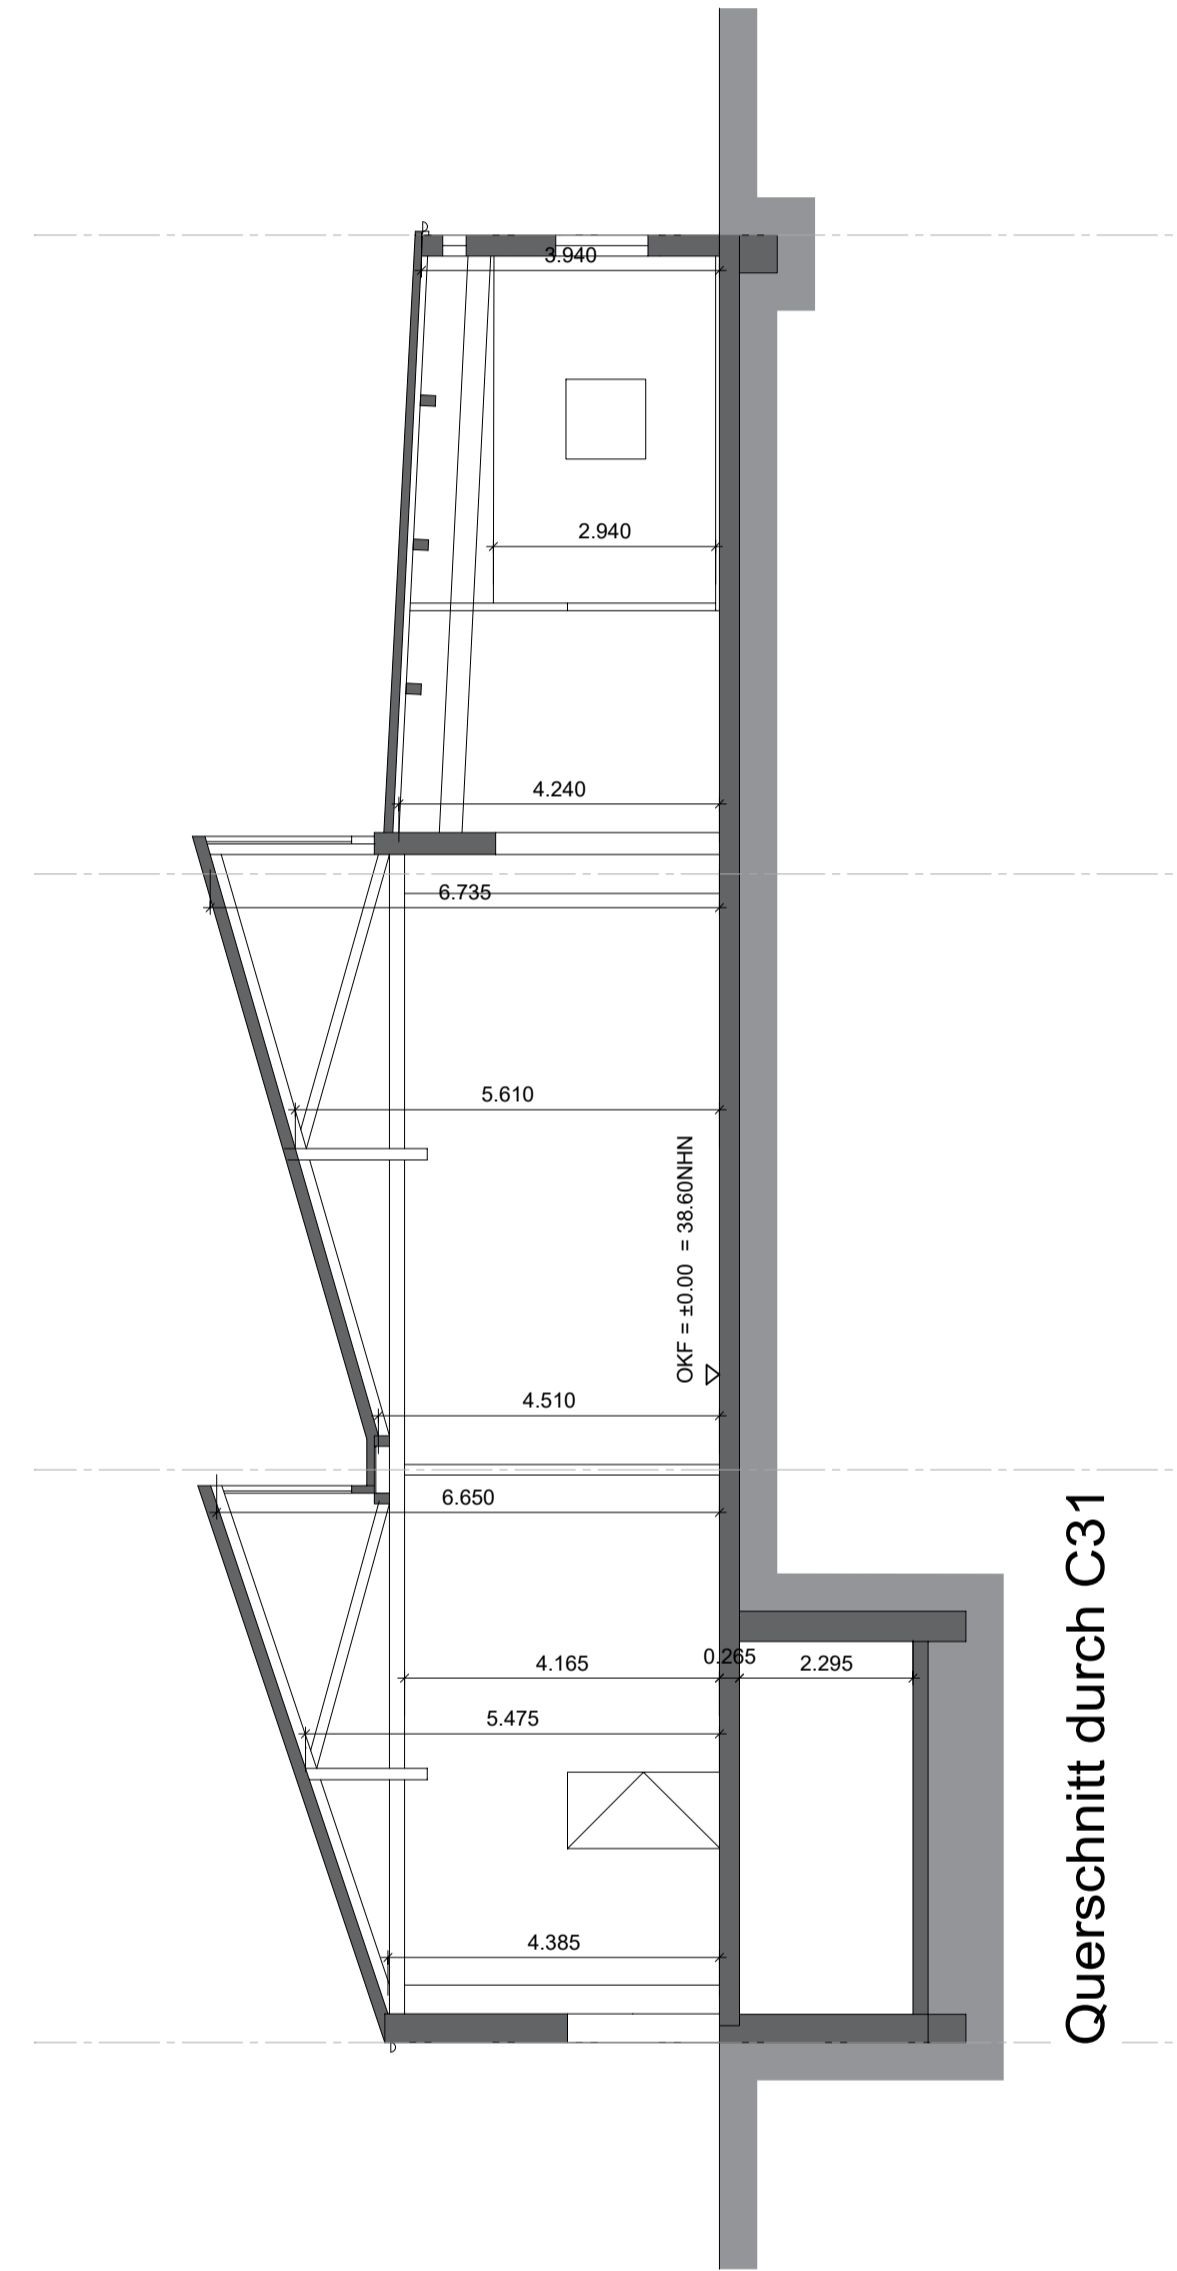

Querschnitt durch C31

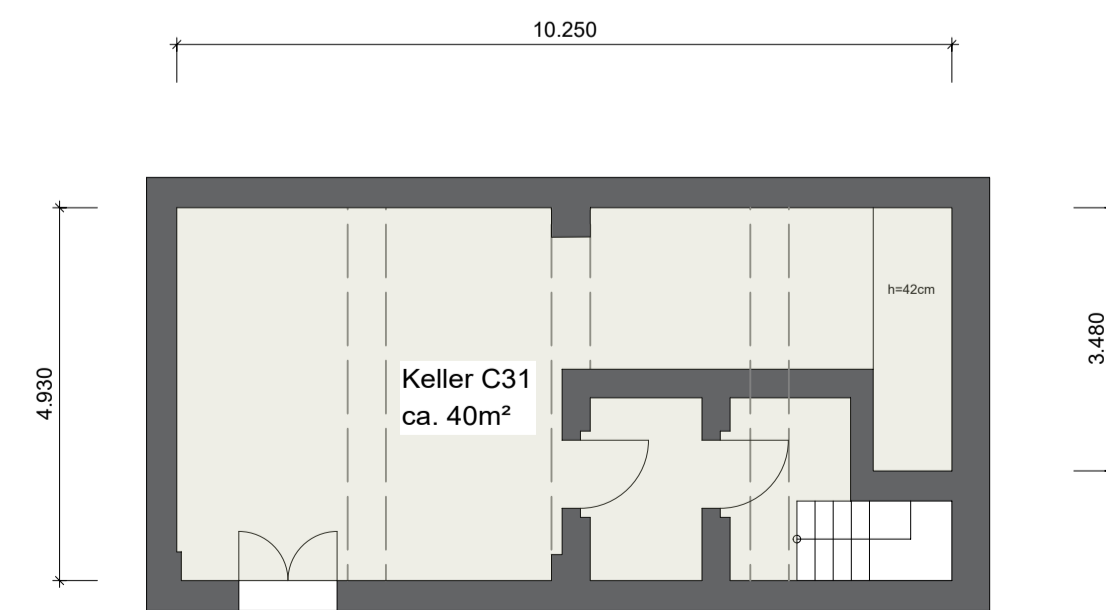

Keller unter C31

- feuerhemmend - F30
 - feuerbeständig - F90 AB
 - Brandwand
 - Bestand
 - Neubau
 - Abbruch
- RD = Rauchdicht
NA = Notausgang

Planerstellung	22.07.2021	A
Änderungen / Ergänzungen		
Projekt Nr.	C10	
Maßstab	M 1:100	
Grundstück	Girmesgath 5	
Gemarkung	Krefeld	
Bauherr	Verteiler	
Bauleitung		
Statik		
Baunterneh.		
Hzg./Sanitär		
Klima		
Lüftung		
Elektro		
Datum	22.07.2021	
Index		

Vor Ausführung sind alle Maße am Bau zu prüfen. Unstimmigkeiten sind der Bauleitung zu melden. Die Planunterlagen der Fachingenieure sind zu beachten. Ohne unsere Zustimmung darf dieser Plan nicht vervielfältigt oder an Dritte ausgehändigt werden.

Baustufe	Plan	Plan-Nr.
Bestand	EG + KG Schnitt Ansicht	C27-31-BE-GR-01

Projekt
Aufnahme Bestand
C27 - 31 Näherei

Architekten	Bauherr	MIES VAN DER ROHE BUSINESS PARK
Mies van der Rohe-Businesspark GmbH & Co. KG GIRMESGATH 5 47803 KREFELD	Mies van der Rohe-Businesspark GmbH & Co. KG GIRMESGATH 5 47803 KREFELD	