


# ERDGESCHOSS

Färberei  
Shed 10+11  
663 m<sup>2</sup>


VORH. EG HE

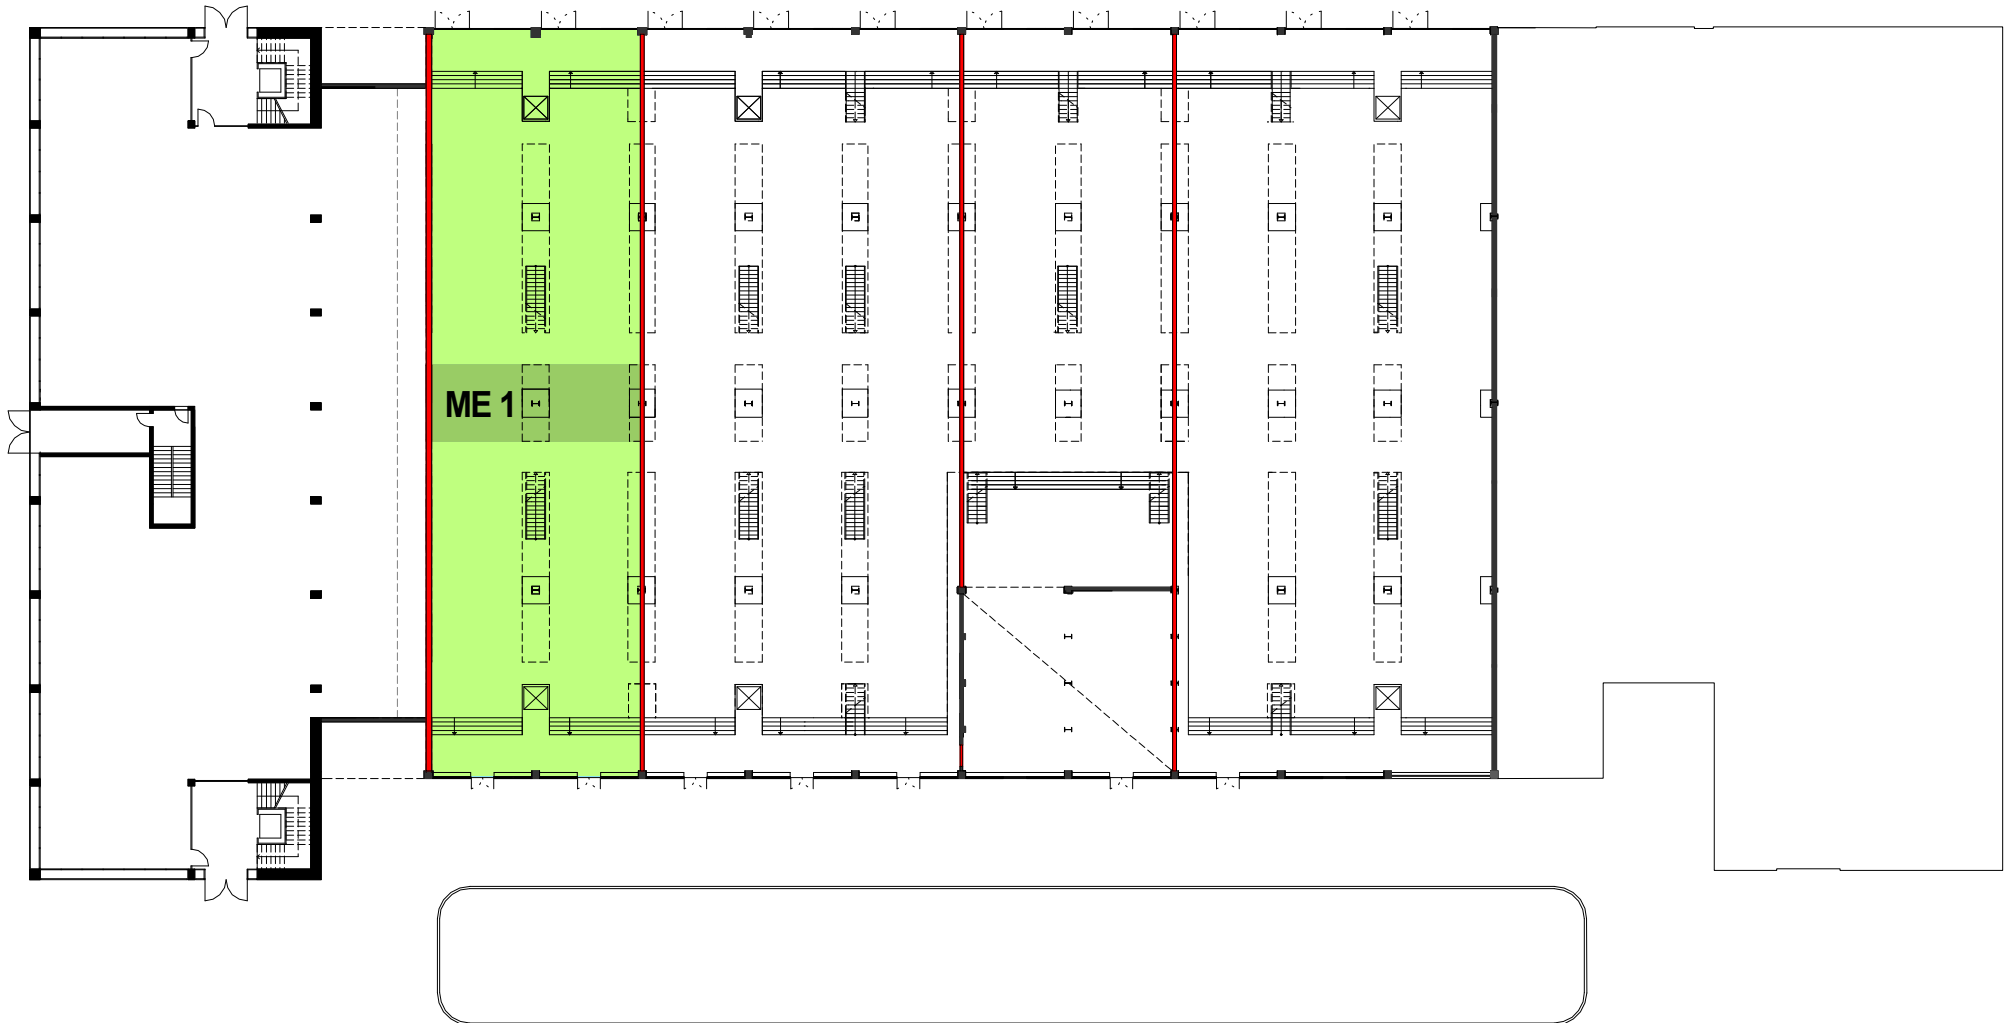

# GALERIEGESCHOSS

Färberei  
Shed 10+11  
534 m<sup>2</sup>

VORH. EG HE

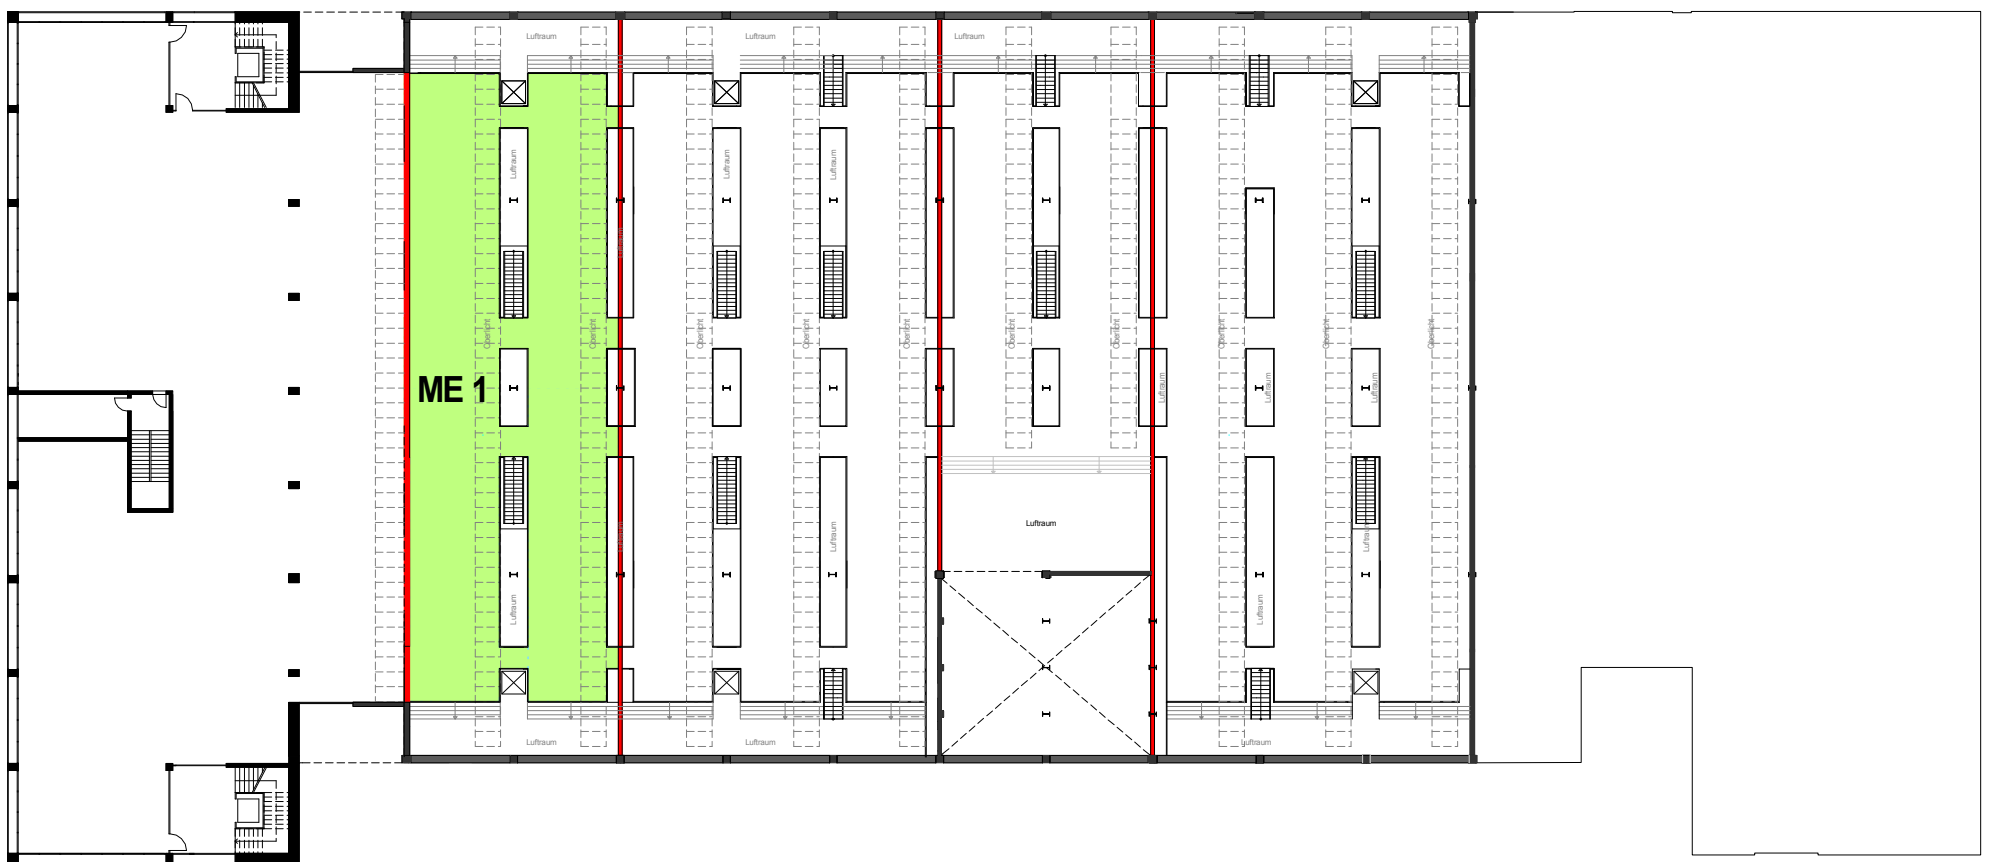

## Mietfläche 1

Färberei	Shed 10+11	663 m <sup>2</sup>
Galerie	Shed 10+11	534 m <sup>2</sup>
<b>Gesamt</b>		<b>1197 m<sup>2</sup></b>

Plan <b>Grundriss ME 1</b>	
Projekt <b>Umbau Alte Färberei</b>	
Datum 04.07.2018	Masstab 1 : 500

Architekten <b>VON HOUWALD</b> architekten dwb
Roonstr.88 47799 Krefeld tel : 02151/9312880 fax: 02151/9312888 architekten@houwald.de

**MIES VAN  
DER ROHE**

**BUSINESS PARK**