


Ansicht Eingang

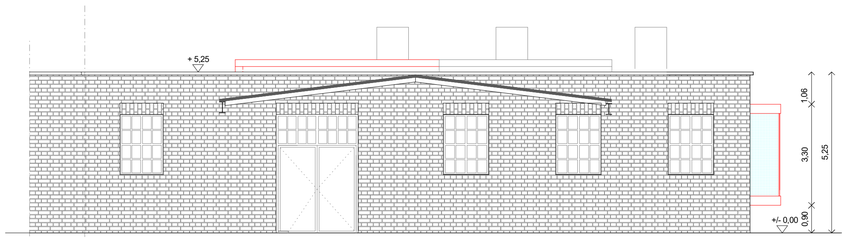


Seitenansicht




Rückansicht

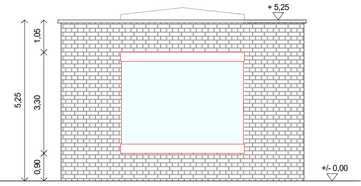


Schnitt A

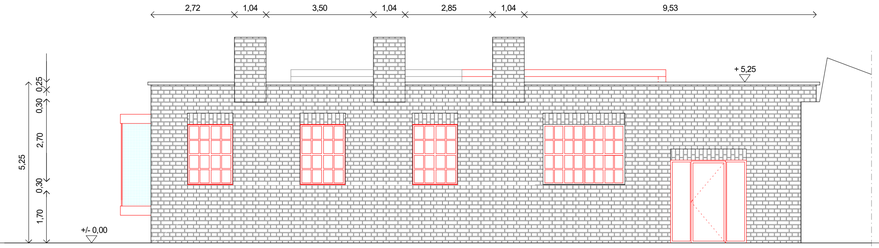


Schnitt B

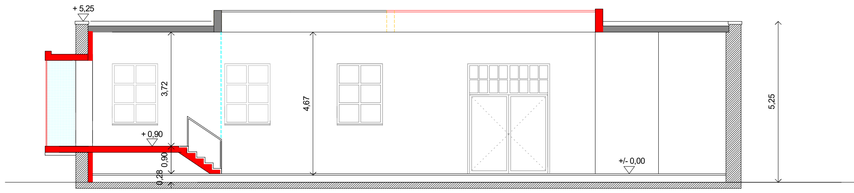


Abbruch

Neu

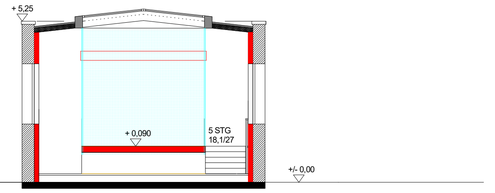Glastrennwände Neu

Bestand
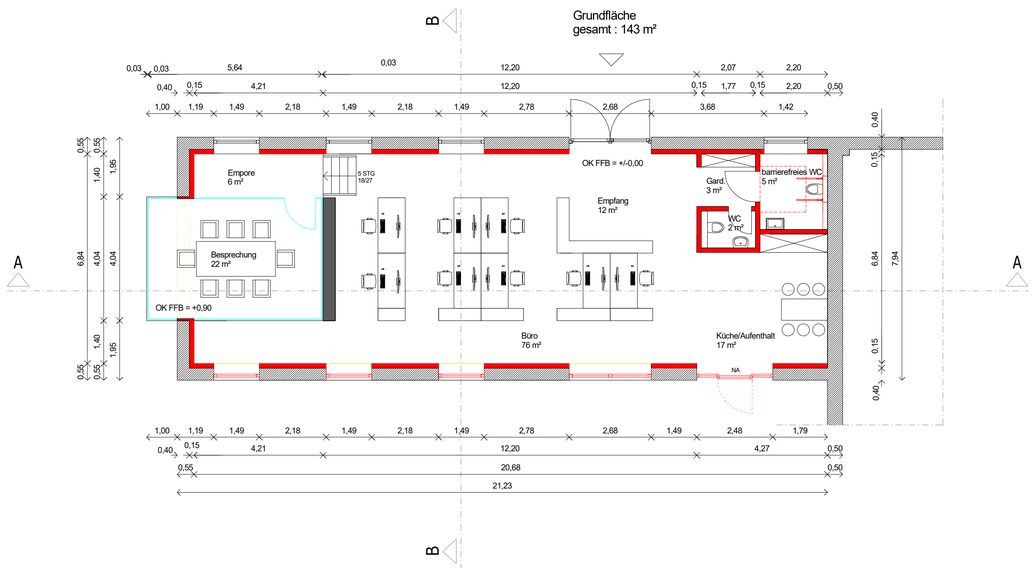
| | Bauherr | Bauleitung | Statik | Bauunternehm. | Hzg./Sanitär | Klima | Lüftung | Elektro | 05.06.2019 | |
|---|---|---|---|---|---|---|---|---|---|---|
| Änderungen / Ergänzungen | Verteiler | | | | | | | | Datum | Index |

Vor Ausführung sind alle Maße am Bau zu prüfen. Unstimmigkeiten sind der Bauleitung zu melden. Die Planunterlagen der Fachingenieure sind zu beachten. Ohne unsere Zustimmung darf dieser Plan nicht vervielfältigt oder an Dritte ausgehändigt werden.

| | | | |
|---|---|---|---|
| Projekt Nr. | 0942 | | |
| Maßstab | M 1:100/A1 | | |
| Grundstück | Girmesgath 5 | Flur | 9 |
| Gemarkung | Krefeld | Flurstück | 640 |

Baustufe: Entwurf

Plan: Grundriss, Ansichten Schnitte

Plan-Nr: 0942-VP-GAS-01

Projekt: Halle D12


Architekten
VON HOUWALD
architekten dwb
Roonstr.88 47799 Krefeld
tel : 02151/9312880 fax: 02151/9312888
architekten@houwald.de


Bauherr

Mies van der Rohe
Business Park Gmbh&Co.KG

GIRMESGATH 5 47803 KREFELD

MIES VAN DER ROHE BUSINESS PARK