


E34 EMPORE

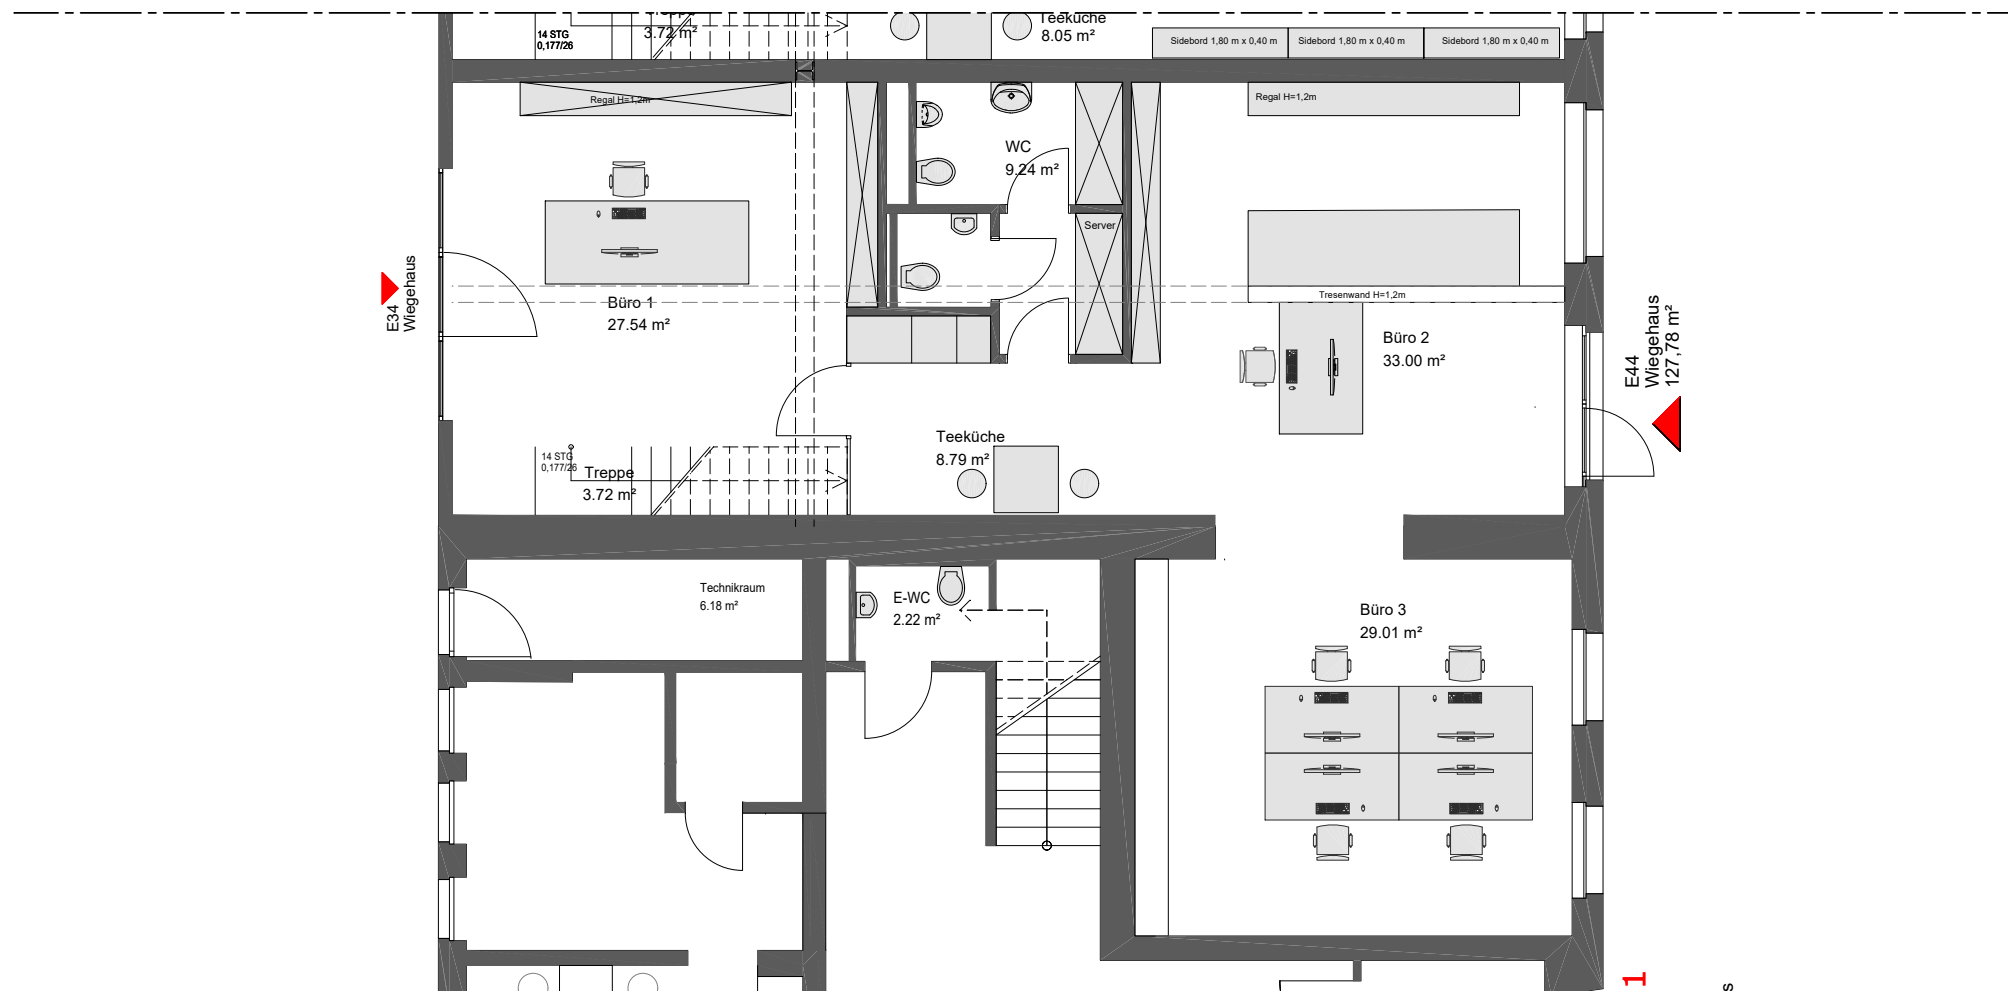

E34/E44 EG - WIEGEHAUS

Änderungen/Ergänzungen	Index

Planverfasser  
**Mies van der Rohe Campus GmbH & Co. KG**  
 Girmesgath 5  
 47803 Krefeld

Projekt  
**E34/E44- Wiegehaus**

Planinhalt  
**EG-Empore - Möblierung**

Maßstab  
**M 1:100**

Erstellungsdatum  
**31.08.2023**

Ort	Bauteil	LPH	Planart	Planstand	Index
<b>MdvR</b>	<b>E34/44</b>		<b>GR</b>	<b>230831</b>	<b>A</b>

H/B = 297 / 420 (0.12m²)

