



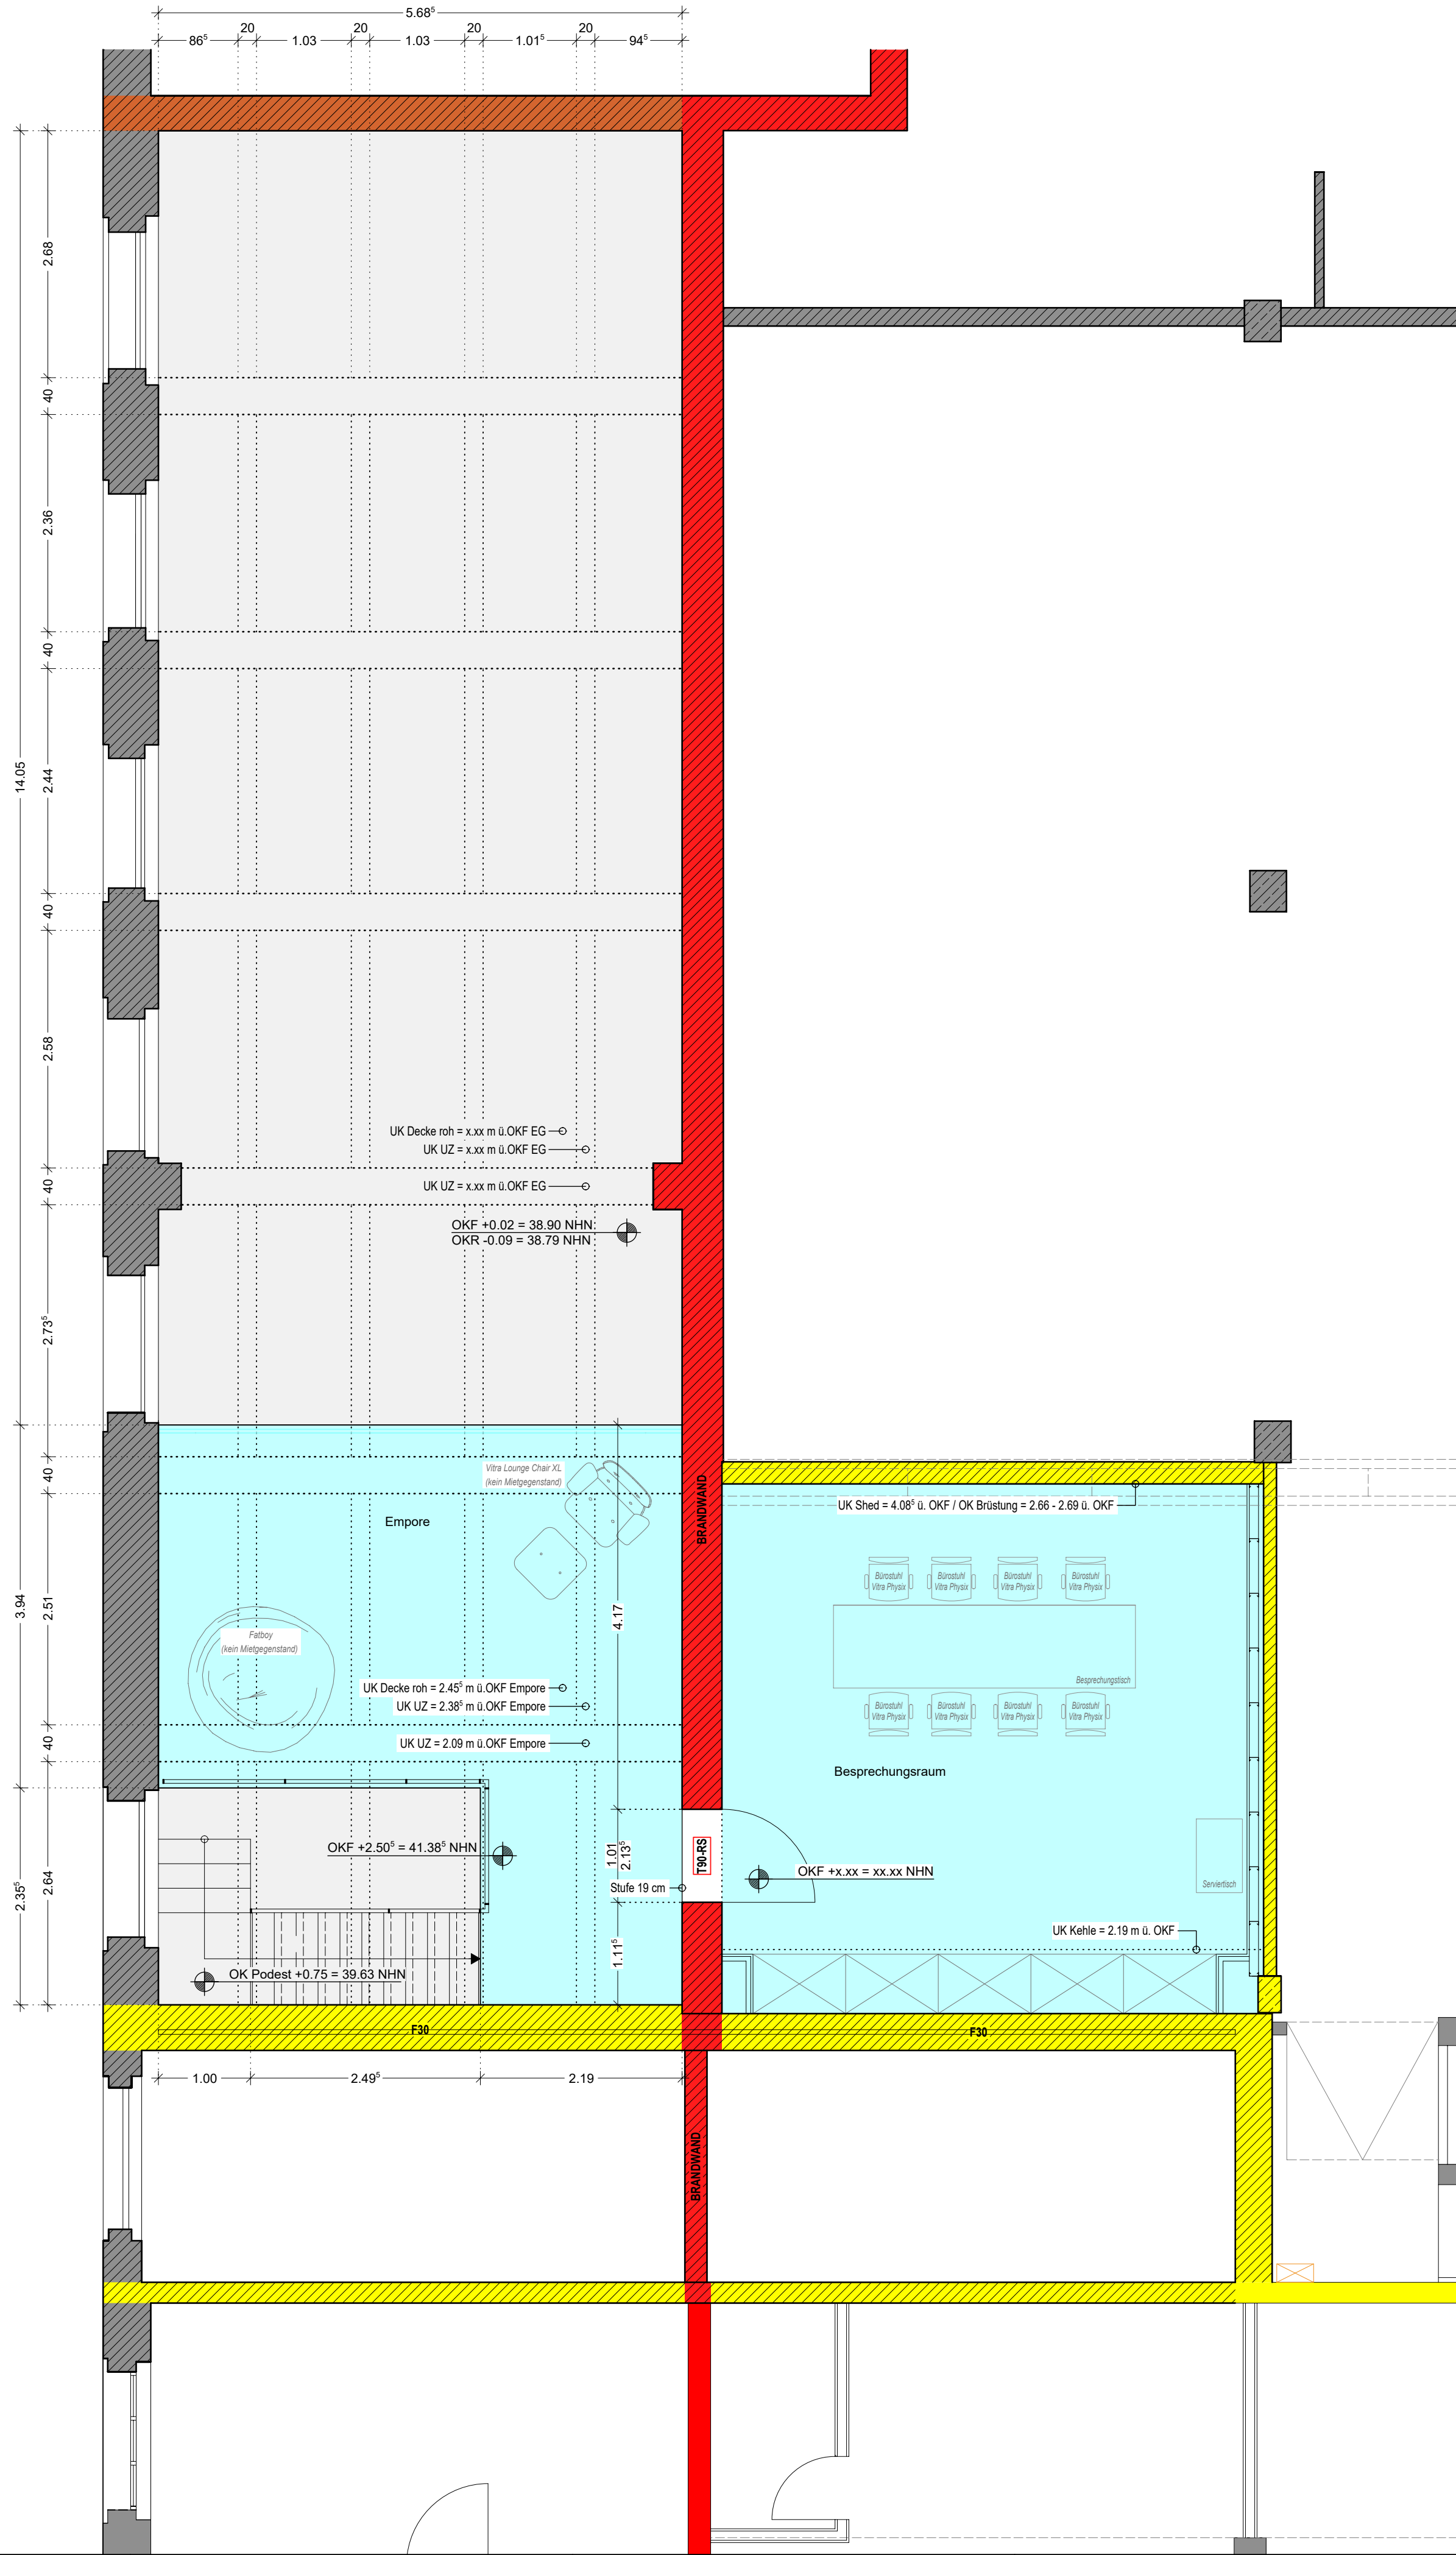

Änderungen / Ergänzungen	Datum	Index

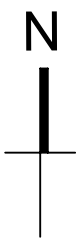

±0.00 OKF = +38.88 üNNH

Planinhalt				Maßstab	Erstellungsdatum
Grundriss Obergeschoss				M 1:50	241014
Ort	Bauteil	LPH	Planart	Planstand	Index
MVDR	E45		GR-OG	241014	
Projekt		Atelierhaus E45			
Bauherr		Mies van der Rohe Campus GmbH & Co. KG Girmesgath 5 47803 Krefeld			MIES VAN DER ROHE CAMPUS
Planverfasser		Mies van der Rohe Campus GmbH & Co. KG Girmesgath 5 47803 Krefeld			